



4 ווי תליה לעומט 1500 ק"ג כ"א

חלון רפפה לאורוד  
ושחרוד עשן בשטח 0.5 מ"ד  
לכיוון כנפי חוץ

חתך פיר

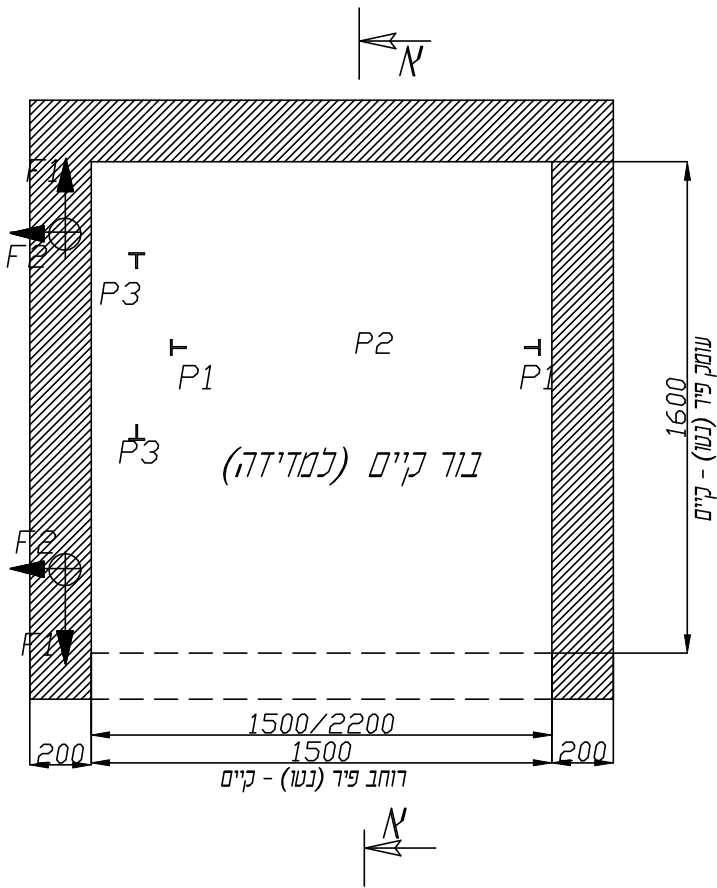

\* - בקומה העליונה במבואה הציבורית בחזית הפיר  
יורכב לוח פיקוד

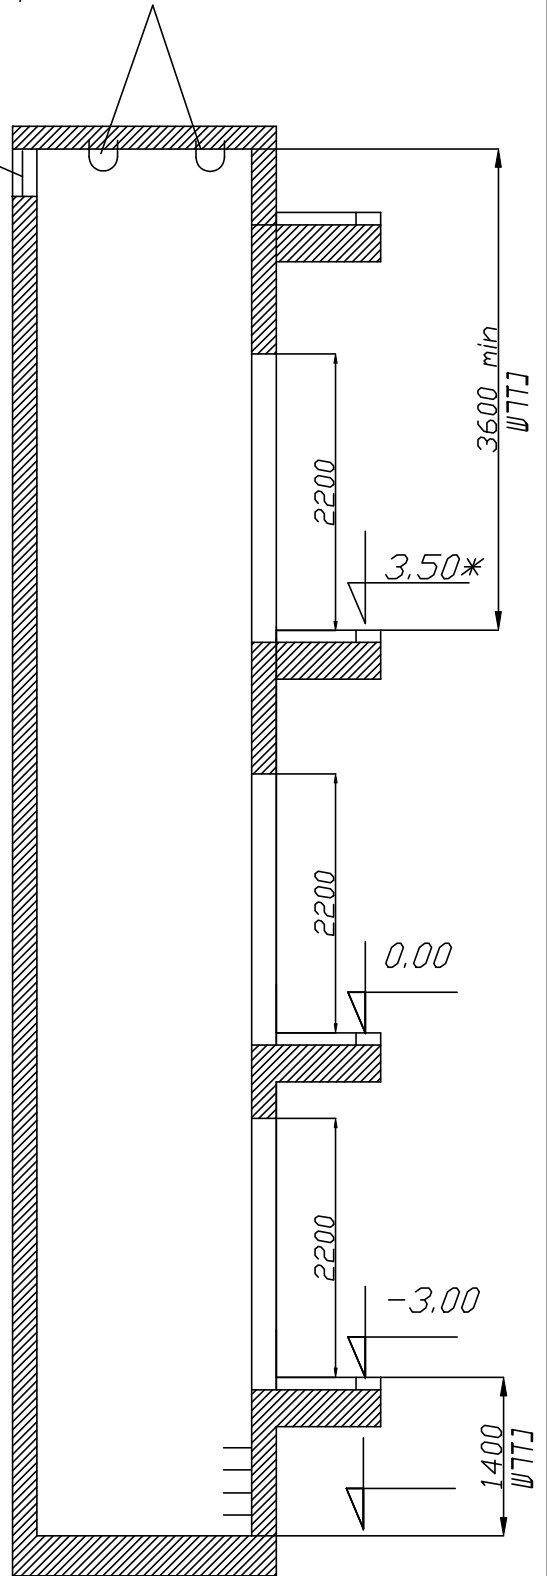

מס' שרטוט		תאור השרטוט		אל-דום-יועצים למעליות		
6203		מעלית 6 נוסעים ללא חדר מכונות		מיועד ל: עיריית פ"ת		
גליונות גליון		תכנית בניה כולל חתך אנכי		ספריה עירונית- כפר גנים- פ"ת		
1	2	קם	בקר	שרטט	תאריך	
		1:25	צביקה כסיף	אירינה	30.3.2020	

אין להעתיק או להעביר תכנית זו ללא אישור בכתב מ אל-דום - יועצים למעליות