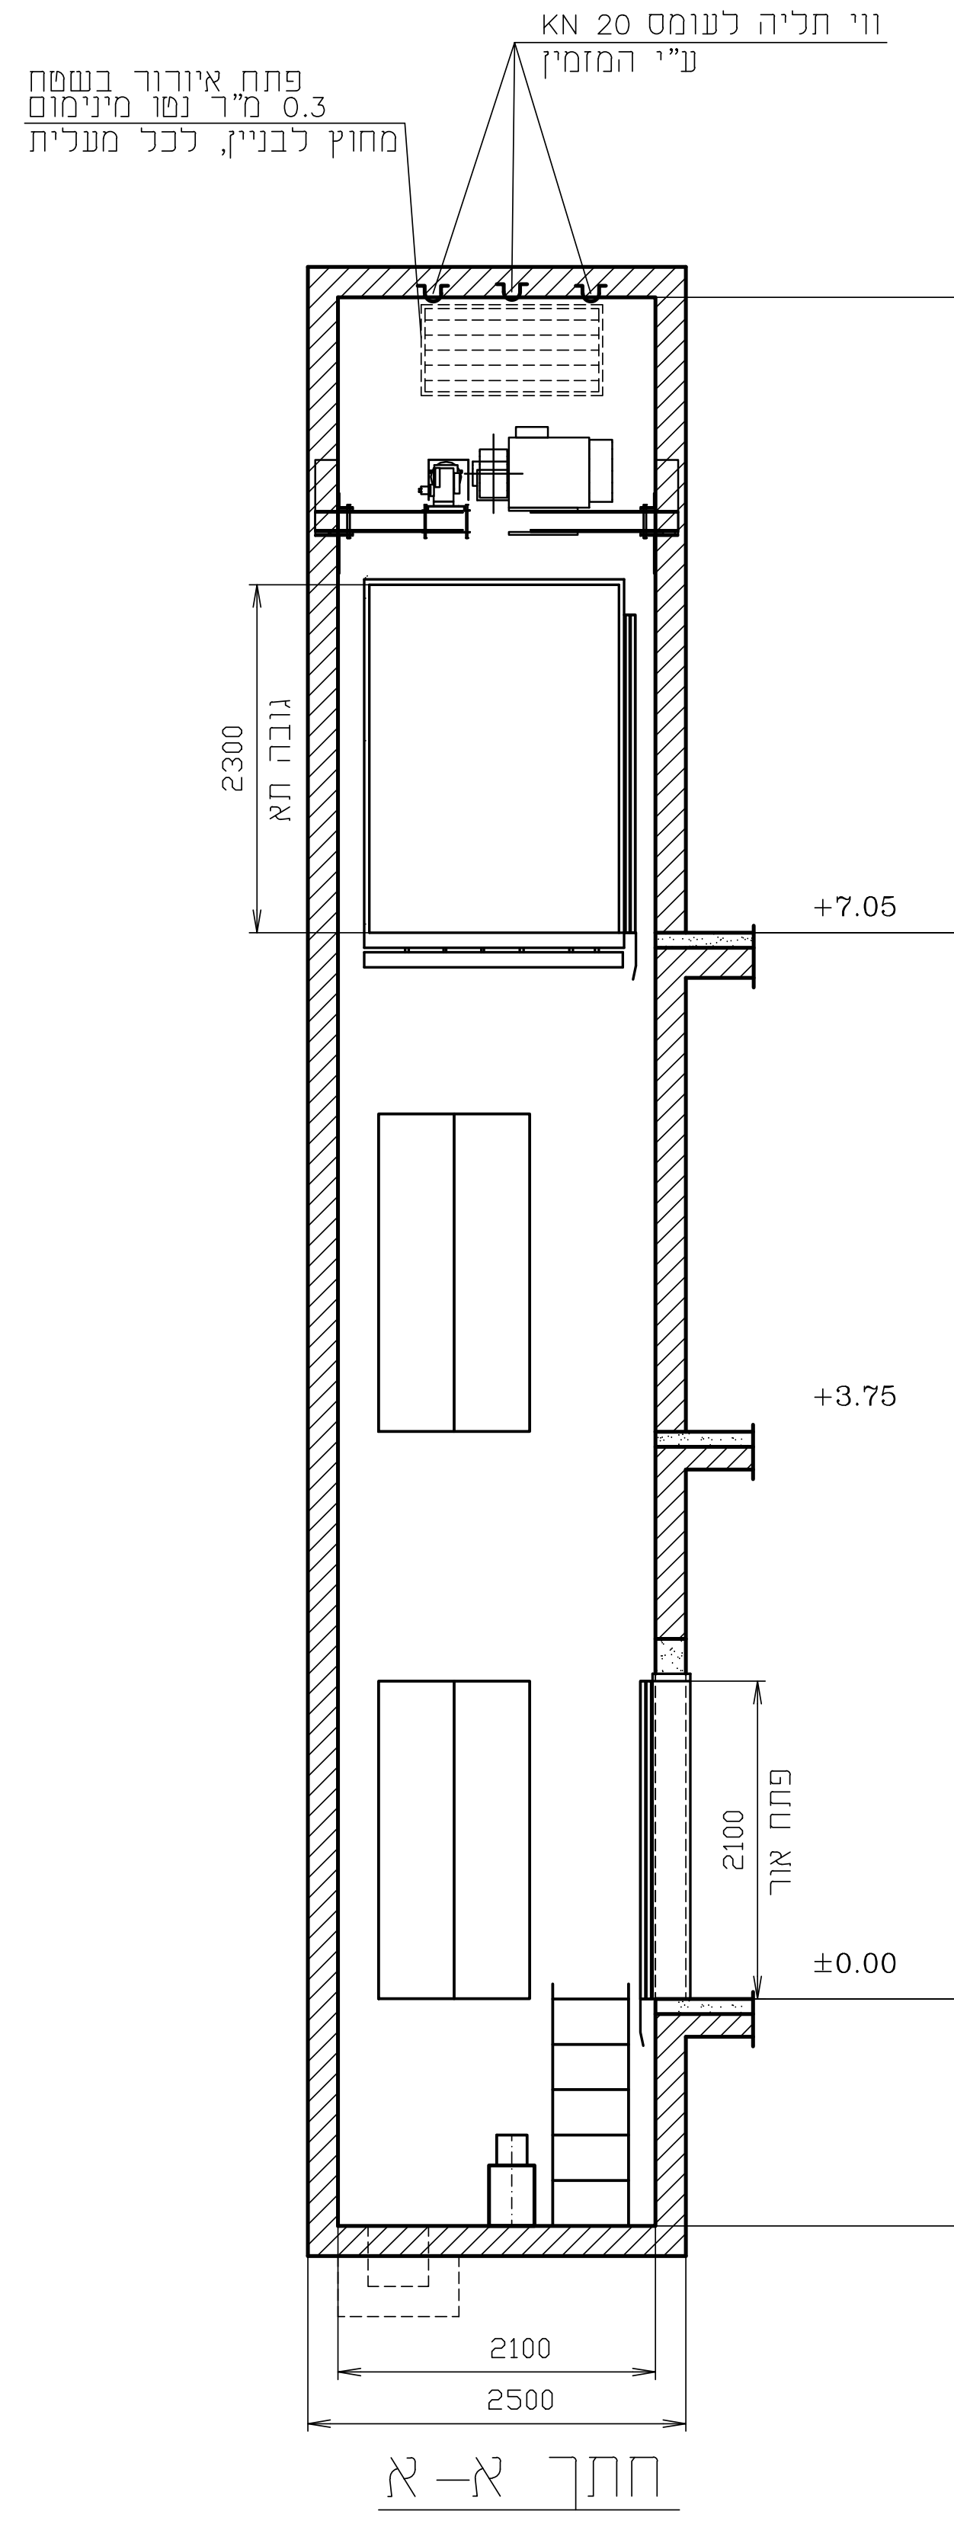
ווי תליה לעומס KN 20
ע"י המזמין
פתח איוורר בשטח
0.3 מ"ר נטו מינימום
מחוץ לבניין, לכל מעלית
2300
גובה תא
4200
+7.05
2
+3.75
1
7050
גובה הרמה
2100
פתח אור
±0.00
0
בור
1500
2100
2500

חתך א–א

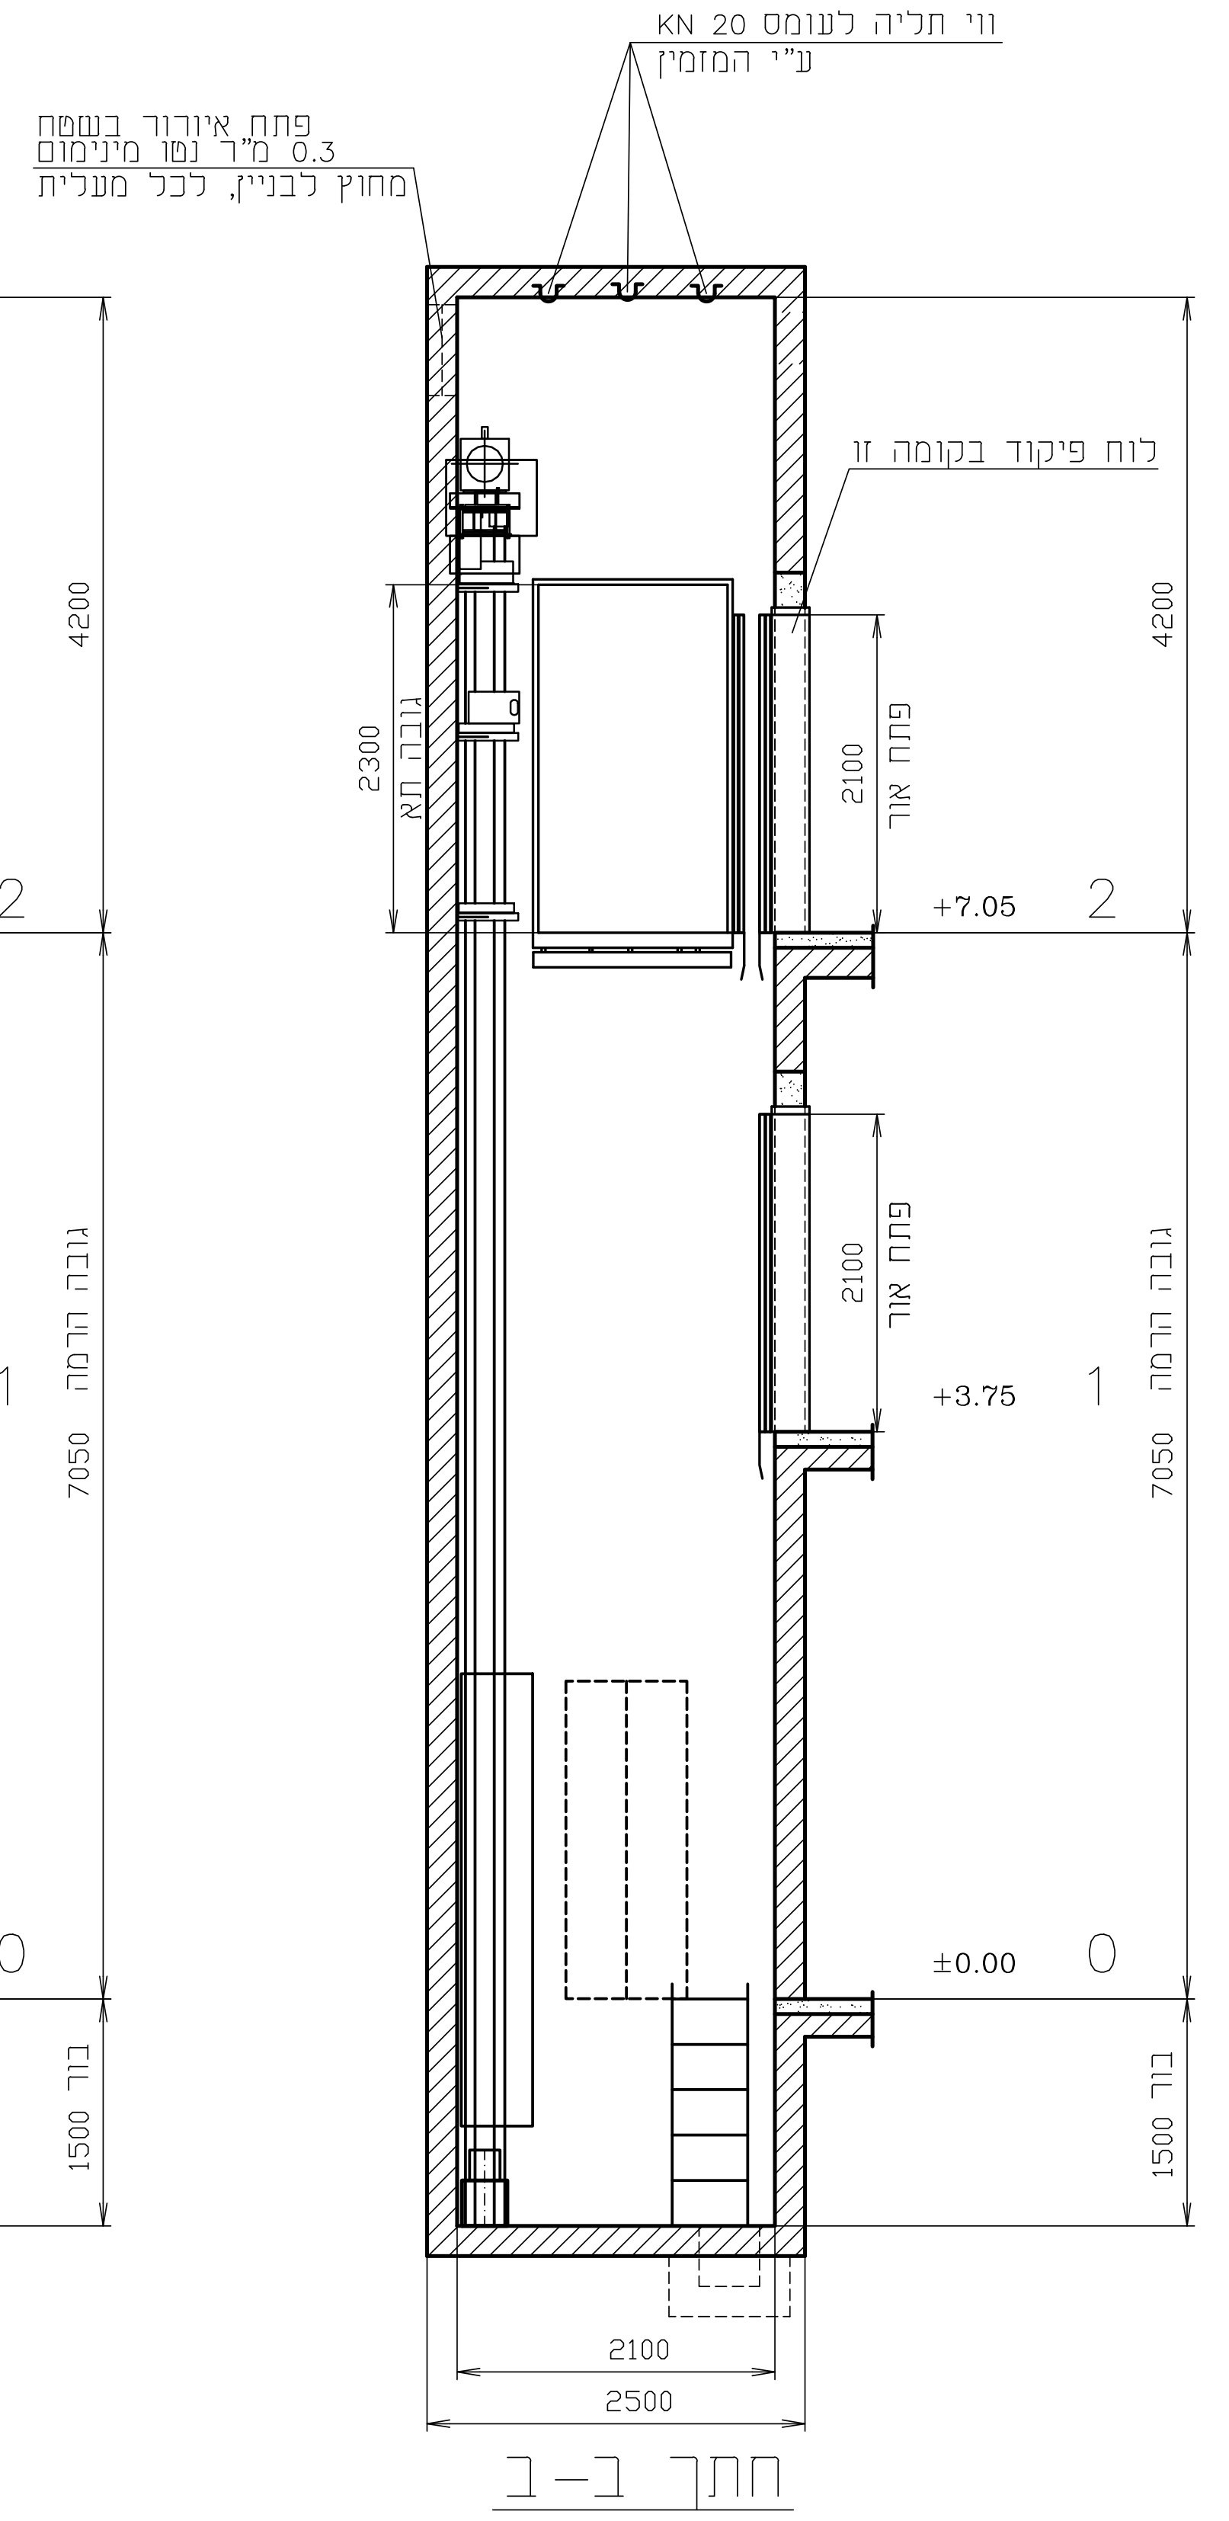
ווי תליה לעומס KN 20
ע"י המזמין
פתח איוורר בשטח
0.3 מ"ר נטו מינימום
מחוץ לבניין, לכל מעלית
לוח פיקוד בקומה זו
2300
גובה תא
4200
2100
פתח אור
+7.05
2
+3.75
1
7050
גובה הרמה
±0.00
0
בור
1500
2100
2500

חתך ב–ב

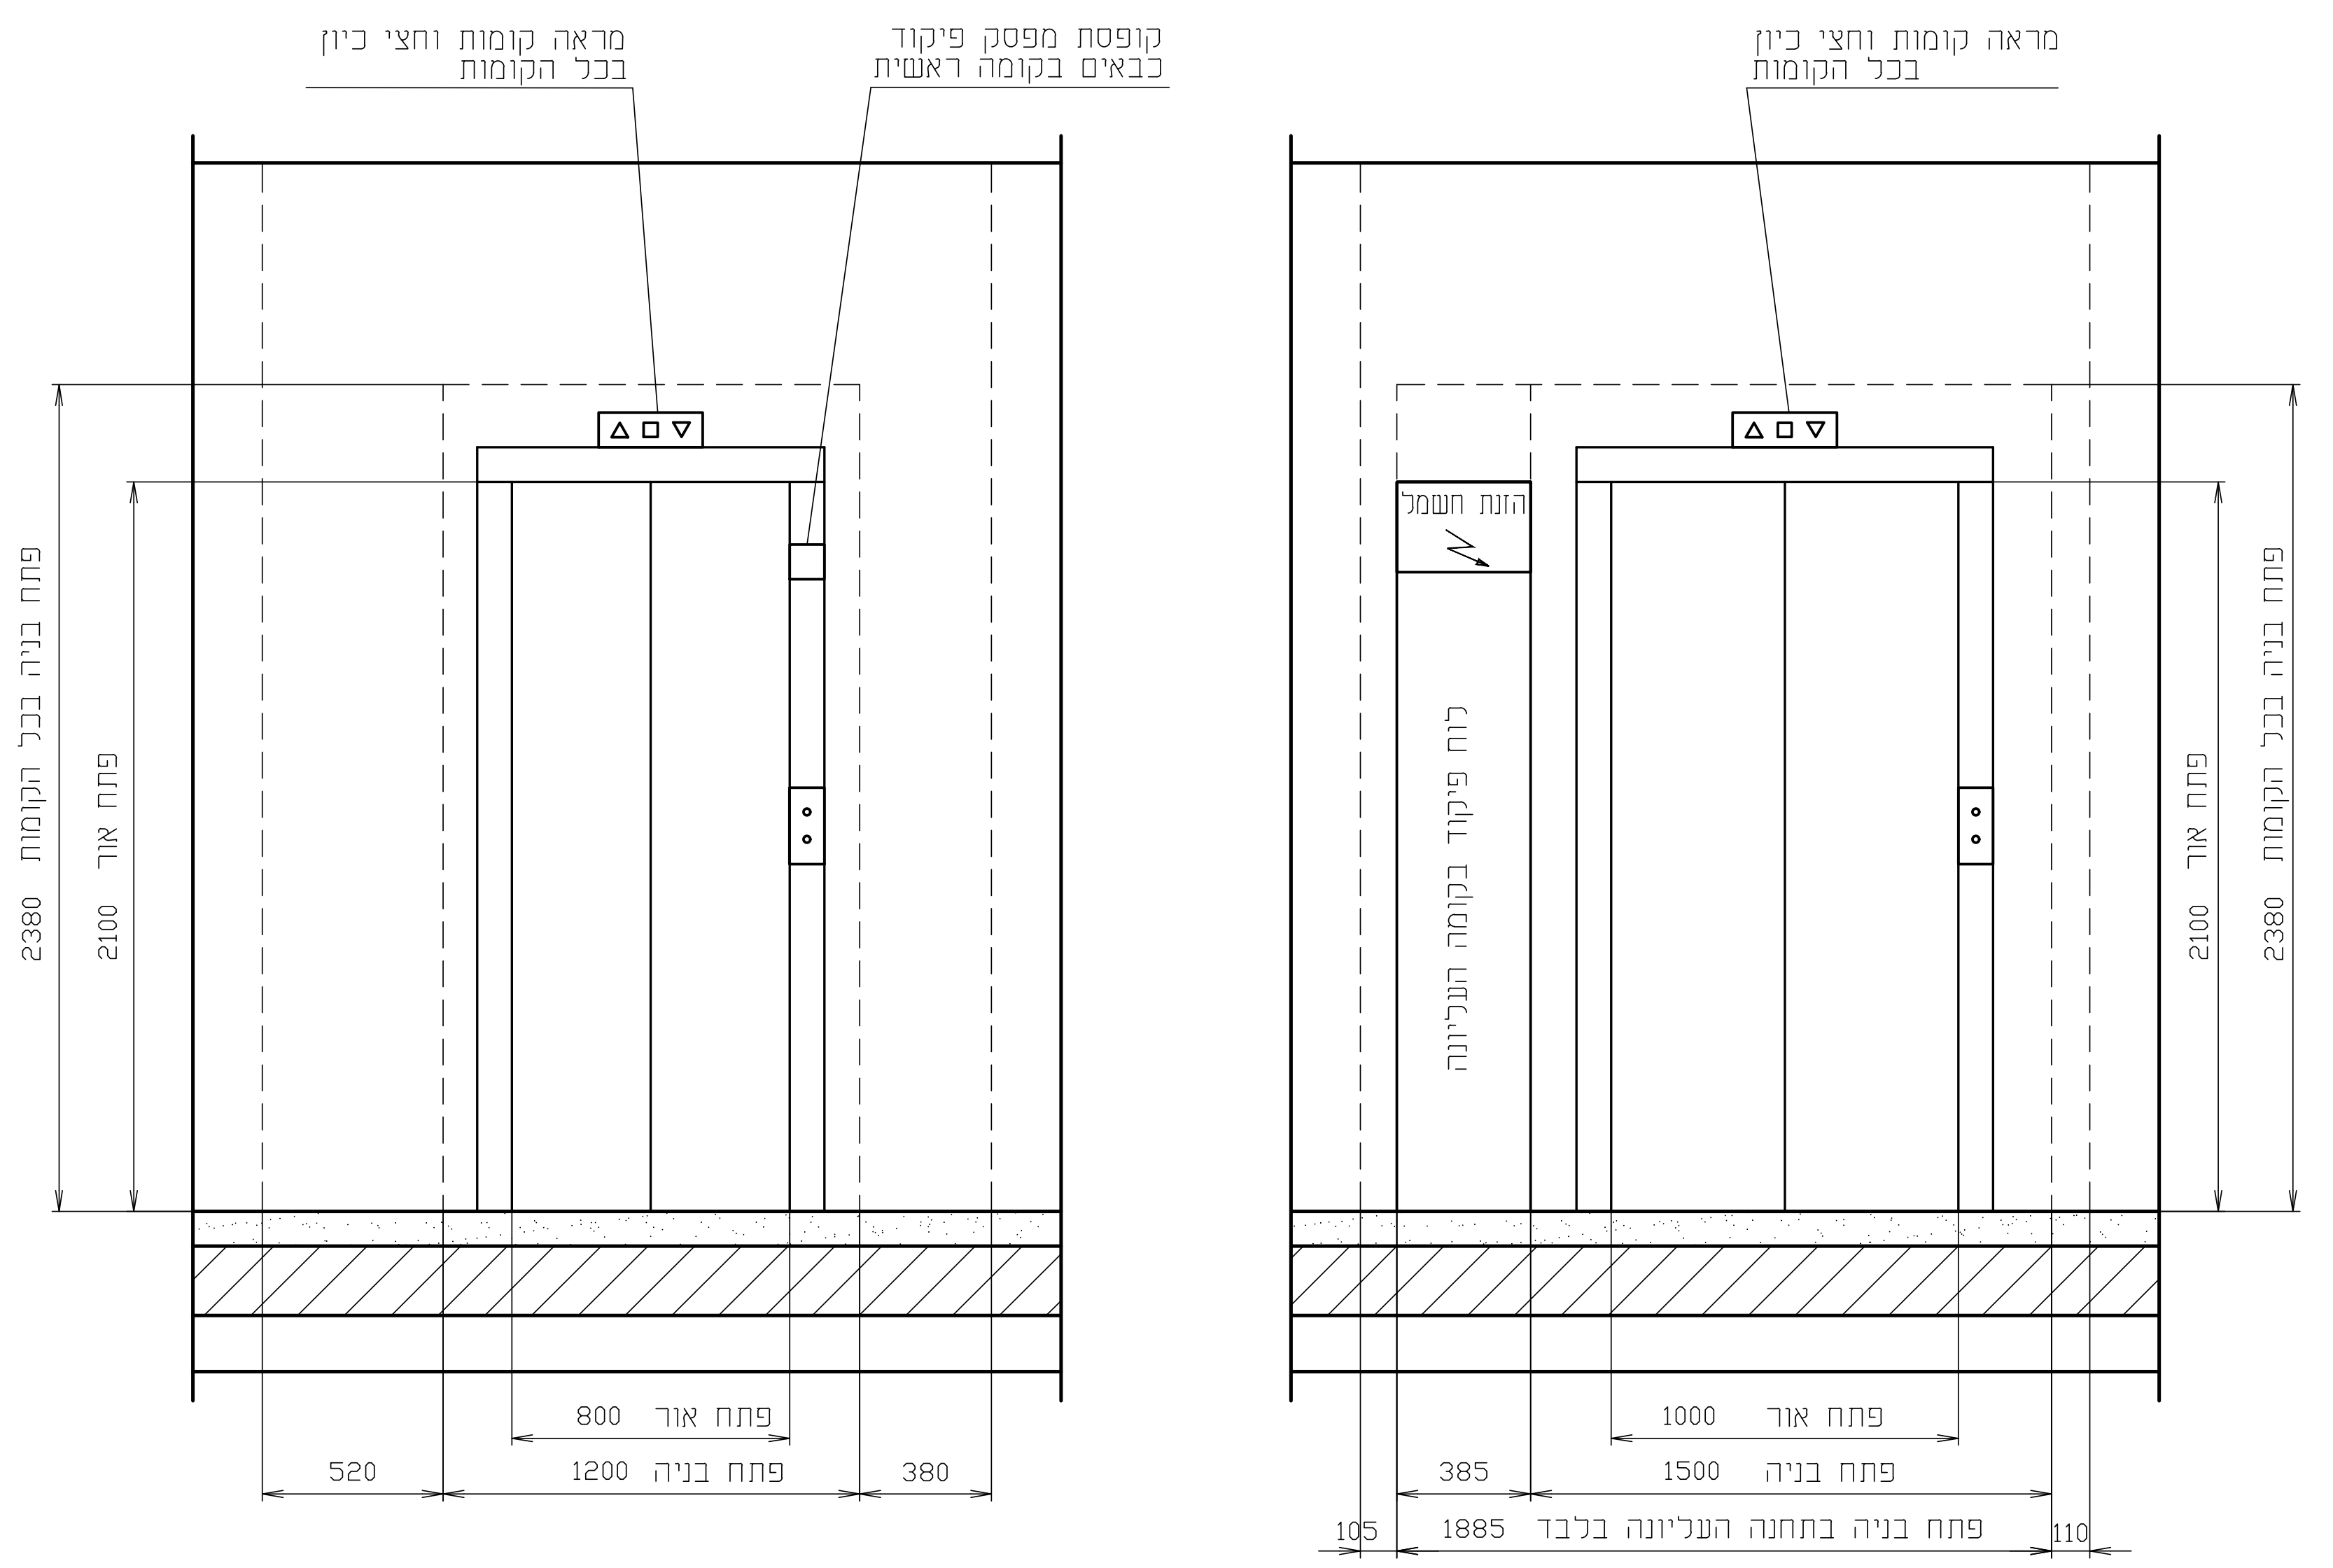
מראה קומות וחצי כיוון
בכל הקומות
קופסת מפסק פיקוד
כבאים בקומה ראשית
פתח בניה בכל הקומות
2380
פתח אור
2100
800 פתח אור
520
1200 פתח בניה
380
הזנת חשמל
לוח פיקוד בקומה העליונה
1000 פתח אור
385
1500 פתח בניה
105
1885 פתח בניה בתחנה העליונה בלבד
110

כניסה בקומה 0

כניסה בקומות 1,2

מבט על דלת הפיר

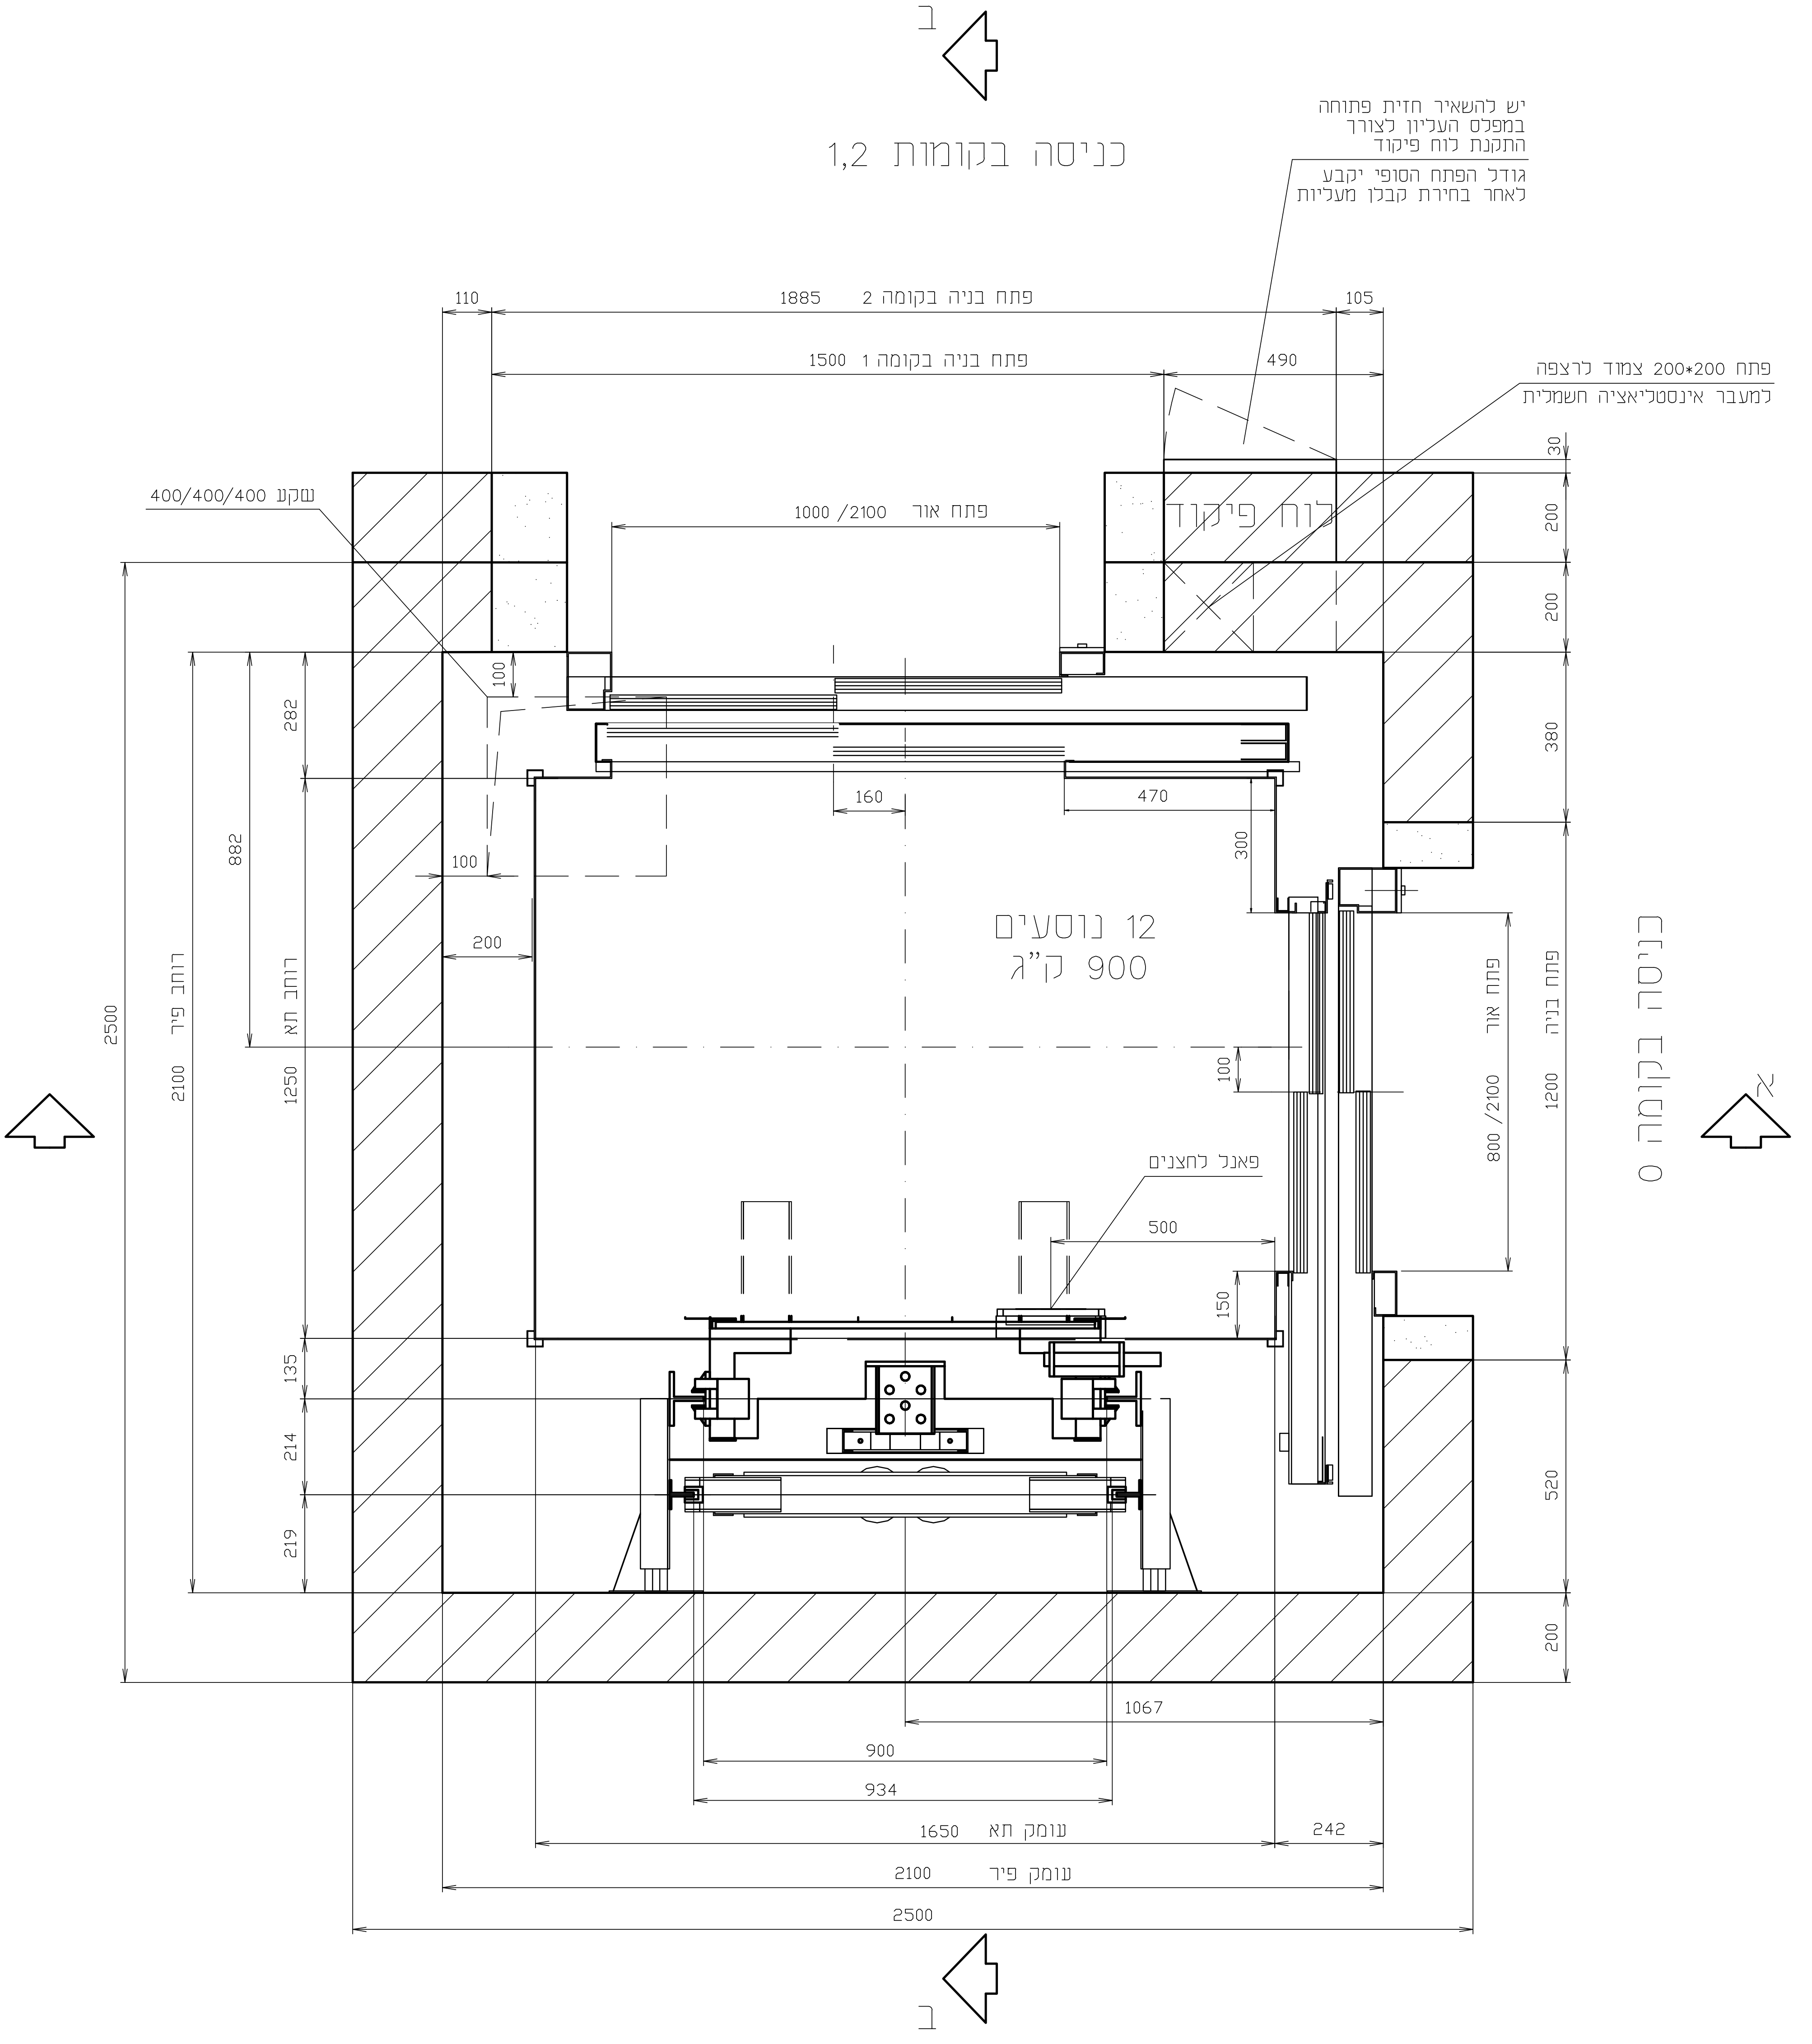
ב
כניסה בקומות 1,2
יש להשאיר חזית פתוחה
במפלס העליון לצורך
התקנת לוח פיקוד
גודל הפתח הסופי יקבע
לאחר בחירת קבלן מעליות
110
1885 פתח בניה בקומה 2
105
1500 פתח בניה בקומה 1
490
פתח 200*200 צמוד לרצפה
למעבר אינסטלאציה חשמלית
30
שקע 400/400/400
1000 /2100 פתח אור
לוח פיקוד
200
200
380
100
282
160
470
300
882
100
200
12 נוסעים
900 ק"ג
רוחב פיר
2500
2100
רוחב תא
1250
100
פתח אור
800 /2100
פתח בניה
1200
כניסה בקומה 0
א
א
פאנל לחצנים
500
150
135
214
219
520
200
1067
900
934
1650 עומק תא
242
2100 עומק פיר
2500
ב

מהדורה	תאריך	תפוצה														
		אדריכל	קונסטרוקטור	חשמל	מיזוג אוויר	אדריכל פנים	יעוץ מקואי	בטיחות	אקוסטיקה	מנהל פרויקט	יזם					
		A	C	E	F	I	O	S	K	M	X					
0	27.06.23	X								X						
1	02.07.23	X								X						
1	06.07.23	X								X						

	תאריך	מהות השנוי	חתימה
3	12.07.23	**עדכון רוחב תא 125 ס"מ בהתאם לחברת מעליות,**	**נדב**
2	06.07.23	**הגדלת עומק הפיר ל-2100**	**מרינה**
1	02.07.23	**עדכון תא המעלית בהתאם לדרישות יועץ נגישות**	**נדב**
0	27.06.23	**לעיון**	**נדב**

○ לעיון ● למכרז ○ לבצוע △2 מהדורה

בית ספר קפלן פתח תקווה

מעלית

נושא התכנית: כללית למעלית נוסעים

שם הקובץ	1089523-OP-VP	ק.מ. 1:10 1:20 1:50
מספר התכנית	1089523	תאריך
תכנן	נדב	27.06.23
שרטט	נדב	27.06.23
ביקר	מולי	27.06.23

Lustig Vitkin Consulting LTD
לוסטיג ויתקין יועצים בע"מ
רחוב באר טוביה 5, תל אביב 6458305, טל: 03-5236633, 09-8857472
5 Beer - Tuvya St., Tel-Aviv, 6458305 Israel
Tel: 03-5236633, 09-8857472 Email: office@lvc.co.il

מסמך זה הוא פרי עבודתנו ורכושנו הבלעדי.
אין להשתמש בו, למסרו לאחר או להעתיקו
או לעשות בו כל שימוש ללא רשות בכתב מצדנו.
המבצע אחראי לבדיקת המידות ולהתאמתן.
על המבצע לבקר את כל המידות לפני הביצוע
ובכל מקרה של אי התאמה בין התוכניות לבין
הנתונים בשטח עליו להודיע על כך מיד למתכנן.
אין לקבוע מידות ע"י מדידה בתוכנית.