מהדורה	עדכון/הערה REVISION/NOTE	תאריך DATE
1	עדכון צומת כניסה עפ"י דגש הנדסה עדכון ספלט פיתוח בצד הדרומי עדכון חניה לנידת שידור	16.01.08
0	לביצוע	09.10.07

עירית פתח-תקווה
החברה לפיתוח פתח-תקווה בע"מ

איצטדיון הכדורגל העירוני שלב ראשון

גולדשמידט, ארדיטי, בן נעים
GOLDSCHMIDT, ARDITTY, BEN NAIM
אדריכלים
ARCHITECTS

רח' יפו 222, ירושלים 94383, ישראל, טל. 02-5000232 פקס. 02-5000236
222 JAFFA ST. JERUSALEM 94383 ISRAEL, TEL. 02-5000232 FAX. 02-5000236
E-mail adress: gab@gab-arch.co.il : דואר אלקטרוני

DRAWING DESCRIPTION תאור התוכנית

תכנית העמדה כללית על רקע פיתוח שטח

FILE NAME שם הקובץ	SCALE קנ"מ
1391U101	1:500

DRAWN שרטט	DATE תאריך	SIZE גודל
רמי שרון	13.09.04	140X84

CHECKED בדק	לעיון	למכרז	לביצוע
יוסי בן נעים			

DRAWING No. מסי גליון	REVISION DATE תאריך עדכון	REVISION מהדורה
1391-02-1	16.01.08	1

מהדורה	עדכון/הערה REVISION/NOTE	DATE תאריך
4	הוספת פתח בקיר בטון ציר B חדר G120 עדכון חתך 5B-5B עדכון חתך 13B-13B	23.07.08
3	עדכון פתחים בקירות בטון עפ"י יועצת חשמל עדכון פתחים בקירות בטון עפ"י יועצת אינסטלציה	18.03.08
2	עדכון חתך 6B-6B וחתך 7B-7B	12.02.08
1	עדכון קירות בלוקים בחדרי שרותים עדכון מיקום קולטנים סמוך לצירים 6 1-15 עדכון עפ"י יועצת אינסטלציה עדכון כללי עדכון מתקני מים צוננים בחדרי שרותים TA103, TA102, TA101 עדכון פתחים לתעלת אוורור בחדר שנאים N117	16.01.08
0	לביצוע	09.10.07

עירית פתח-תקווה
החברה לפיתוח פתח-תקווה בע"מ

איצטדיון הכדורגל העירוני
שלב ראשון

גולדשמידט, ארדיטי, בן נעים
GOLDSCHMIDT, ARDITTY, BEN NAIM
אדריכלים
ARCHITECTS

רח' יפו 222, ירושלים 94383, ישראל, טל. 02-5000232 פקס. 02-5000236
222 JAFFA ST. JERUSALEM 94383 ISRAEL, TEL. 02-5000232 FAX. 02-5000236
E-mail adress: gab@gab-arch.co.il : דואר אלקטרוני

DRAWING DESCRIPTION תאור התוכנית

תכנית במפלס -1.20
יציע מזרחי

FILE NAME שם הקובץ	SCALE קנ"מ
1391W102E	1:100

DRAWN שרטט	DATE תאריך	SIZE גודל
רמי שרון	09.01.06	235x84

CHECKED בדק: יוסי בן נעים — לעיון: / למכרז: / לביצוע:

DRAWING No. מס' גליון	REVISION DATE תאריך עדכון	REVISION מהדורה
1391-02-2E	30.08.09	6

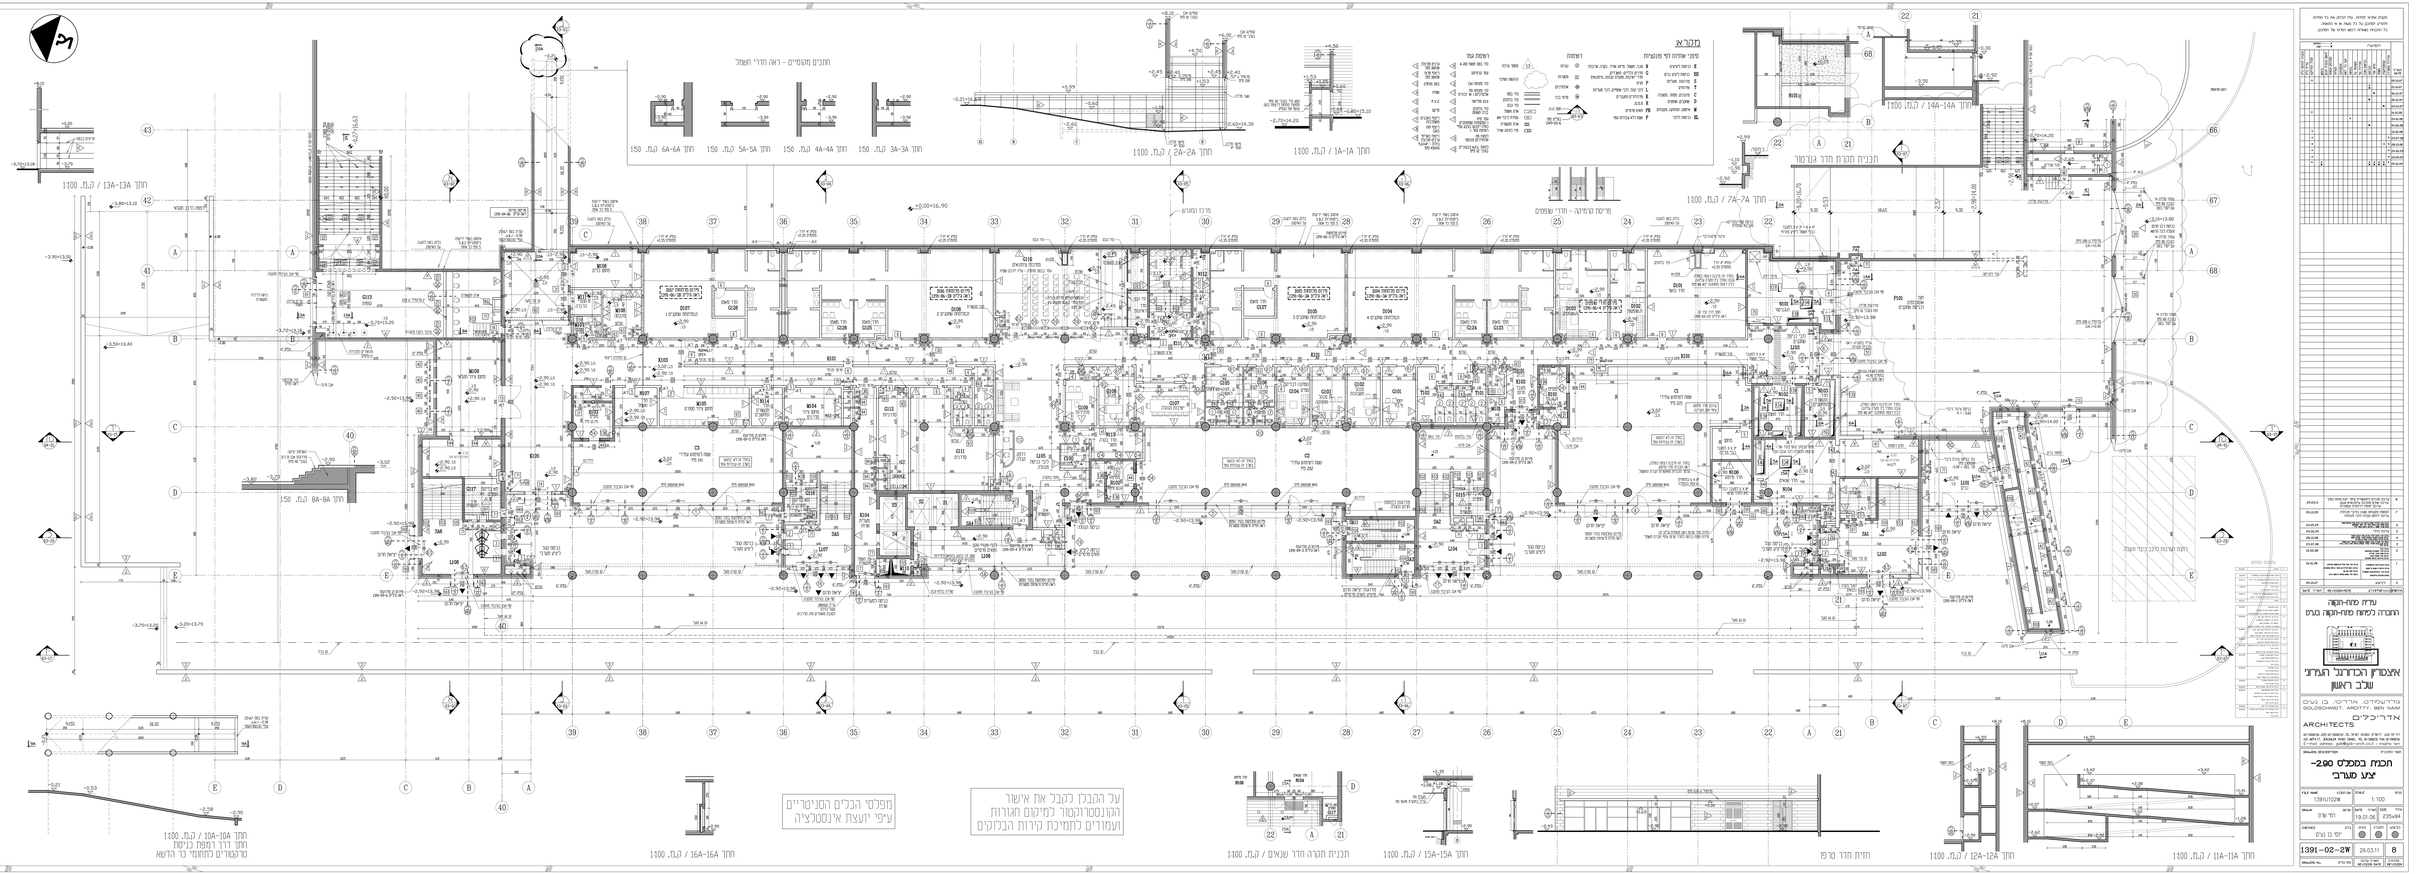
מקרא
סימני אזהרת מיוחדים
רשימות
רשימת פתחים
רשימת לוחות
מרכז המשנה
מרכז הפנים
חתך 1A-1A / קנ"מ 1:100
חתך 2A-2A / קנ"מ 1:100
חתך 3A-3A קנ"מ 150
חתך 4A-4A קנ"מ 150
חתך 5A-5A קנ"מ 150
חתך 6A-6A קנ"מ 150
חתכים מנמיכים - ראה תרדי המפל
חתך 7A-7A / קנ"מ 1:100
חתך 8A-8A קנ"מ 150
חתך 9A-9A / קנ"מ 1:100
חתך 10A-10A / קנ"מ 1:100
חתך 11A-11A / קנ"מ 1:100
חתך 12A-12A / קנ"מ 1:100
חתך 13A-13A / קנ"מ 1:100
חתך 14A-14A / קנ"מ 1:100
חתך 15A-15A / קנ"מ 1:100
חתך 16A-16A / קנ"מ 1:100
חזית חדר טרפז
תכנית תקרה חדר שעשים / קנ"מ 1:100
חתכנית תקרות חדר הגבסטר
פירוט קרמיקה - חדרי שפנים
מפלסי הבלים המסיריים
עיפי יוצעת אינסטלציה
על הקבלן לקבל את אישור
הקונסטרוקטור למיקום וחגורות
העמודים בחתיכת קירות הבלוקים
עזרא מחוז-הנגה
חתכרה למחוז מחוז-הנגה בע"מ
אצטדיון הכדורגל העירוני
שכב ראשון
אדריכלים
ARCHITECTS
תכנית במפלס 2.90-
צצע מערבי
1391-02-2W
8
29.03.11

מהדורה	עדכון/הערה REVISION/NOTE	DATE תאריך
2	עדכון פתחים עיפי יועצת חשמל+אינסטלציה עדכון מרווח עבודה 2 סימ ביציע נכים	16.03.08
1	עדכון עיפי יועצת אינסטלציה	16.01.08
0	לביצוע	09.10.07

עירית פתח-תקווה
החברה לפיתוח פתח-תקווה בע"מ

איצטדיון הכדורגל העירוני שלב ראשון

גולדשמידט, ארדיטי, בן נעים
GOLDSCHMIDT, ARDITTY, BEN NAIM
אדריכלים
ARCHITECTS
רח' יפו 222, ירושלים 94383, ישראל, טל. 02-5000232 פקס. 02-5000236
222 JAFFA ST. JERUSALEM 94383 ISRAEL, TEL. 02-5000232 FAX. 02-5000236
E-mail adress: gab@gab-arch.co.il : דואר אלקטרוני

DRAWING DESCRIPTION תאור התוכנית

תכנית במפלס +5.18 יציע מזרחי

FILE NAME שם הקובץ: 1391U103E	SCALE קנ"מ: 1:100
DRAWN שרטט: רמי שרון	DATE תאריך: 09.01.06 — SIZE גודל: 235x84
CHECKED בדק: יוסי בן נעים	לעיון: / למכרז: / לביצוע:
DRAWING No. מס' גליון: 1391-02-3E	תאריך עדכון REVISION DATE: 16.03.08 — מהדורה REVISION: 2

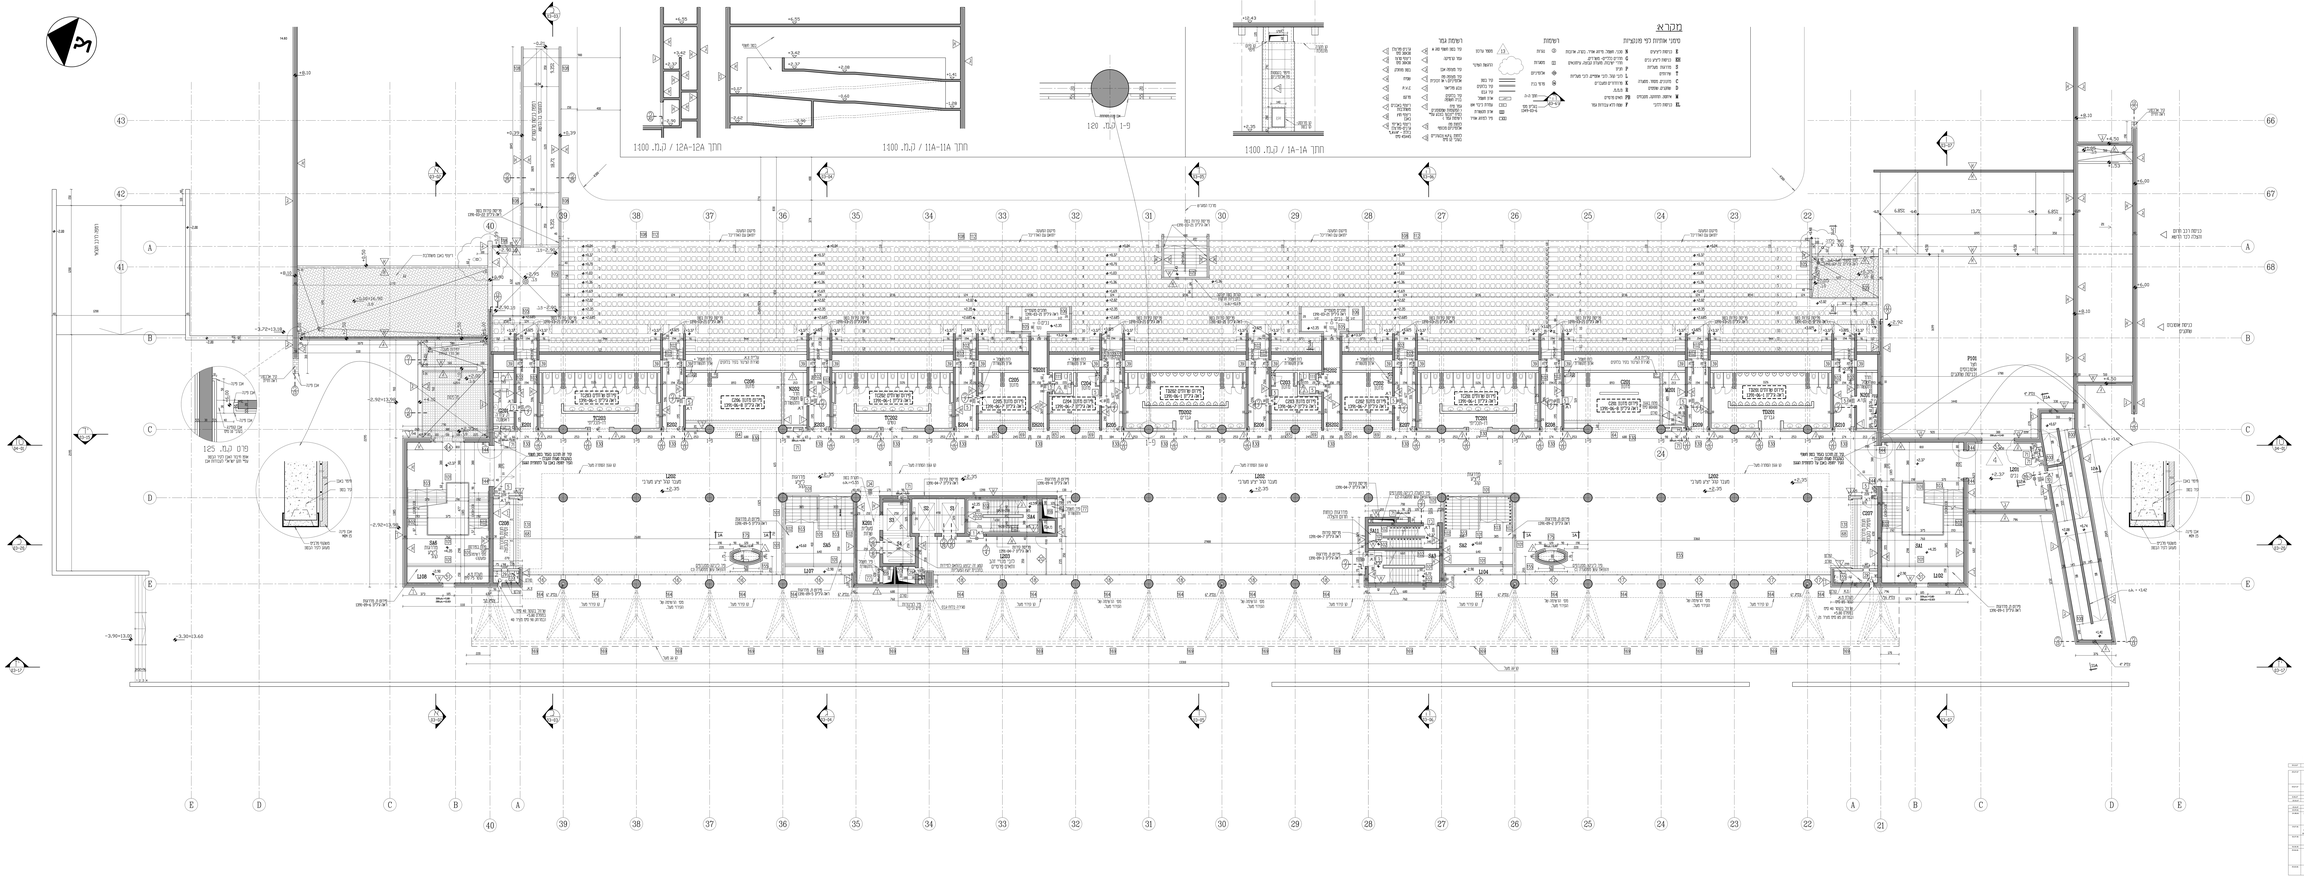
מקרא
חתך 12A-12A / קנ"מ 1:100
חתך 11A-11A / קנ"מ 1:100
חתך 1A-1A / קנ"מ 1:100
פרט קנ"מ 1:25
עירית מעלה-חוקה
החברה לפיתוח מעלה-חוקה בע"מ
אצטדיון הכדורגל העירוני
שלב ראשון
גולדשמידט, ארדיטי, בן נעים
GOLDSCHMIDT, ARDITY, BEN NAIM
אדריכלים
ARCHITECTS
תכנית במפלס +2.35
יציע מערבי
1391/02/3W
4
09.08.09
1:100
19.01.06
235+84

מהדורה	עדכון\הערה REVISION/NOTE	DATE תאריך
6	הוספת חתך 7B-7B עדכון מדרגות ביציע לכוחות חרום והצלה עדכון מדרגות יציע סביב ומיטורי בצירים 1-2	25.03.09
5	עדכון 2 פתחים לשחרור עשן	28.10.08
4	עדכון מפלסי איטום עדכון מפלסי הגבהות בטון ופירי חשמל עדכון פתחים בקיר התוחם את היציע ועדכון גובה הקיר עדכון מיקום פתח בקוטר 15 ס"מ של מ.א. עדכון פתחים לשחרור עשן בחדרי מדרגות SA7 ו-SA10 עדכון פתח יציאה לגג מחדרי מדרגות SA7 ו-SA10	04.09.08
3	עדכון פירי חשמל עדכון הגבהת בטון סביב פתחי מ.א. עדכון מיקום פתח למ.א. עדכון פתחים עיפי יועצת חשמל עדכון תכנית בצירים 1 ו-21	31.07.08
2	עדכון פתחים עיפי יועצת אינסטלציה עדכון פתחים עיפי יועצת חשמל עדכון פתחים למערכות מ.א.	16.03.08
1	עדכון פתחים לשחרור עשן מח. מדרגות ומח. מכונות מעליות עדכון שיפועים ומפלסים בגג	12.02.08
0	לביצוע	09.10.07

עירית פתח-תקווה
החברה לפיתוח פתח-תקווה בע"מ

איצטדיון הכדורגל העירוני
שלב ראשון

גולדשמידט, ארדיטי, בן נעים
GOLDSCHMIDT, ARDITTY, BEN NAIM
אדריכלים
ARCHITECTS
רח' יפו 222, ירושלים 94383, ישראל, טל. 02-5000232 פקס. 02-5000236
222 JAFFA ST. JERUSALEM 94383 ISRAEL, TEL. 02-5000232 FAX. 02-5000236
E-mail adress: gab@gab-arch.co.il : דואר אלקטרוני

DRAWING DESCRIPTION תאור התוכנית

תכנית במפלס +13.03
יציע מזרחי

FILE NAME שם הקובץ	SCALE קנ"מ
1391U104E	1:100

DRAWN שרטט	DATE תאריך	SIZE גודל
רמי שרון	09.01.06	235x84

CHECKED בדק	לעיון	למכרז	לביצוע
יוסי בן נעים			

DRAWING No. מס' גליון	תאריך עדכון REVISION DATE	מהדורה REVISION
1391-02-4E	25.03.09	6

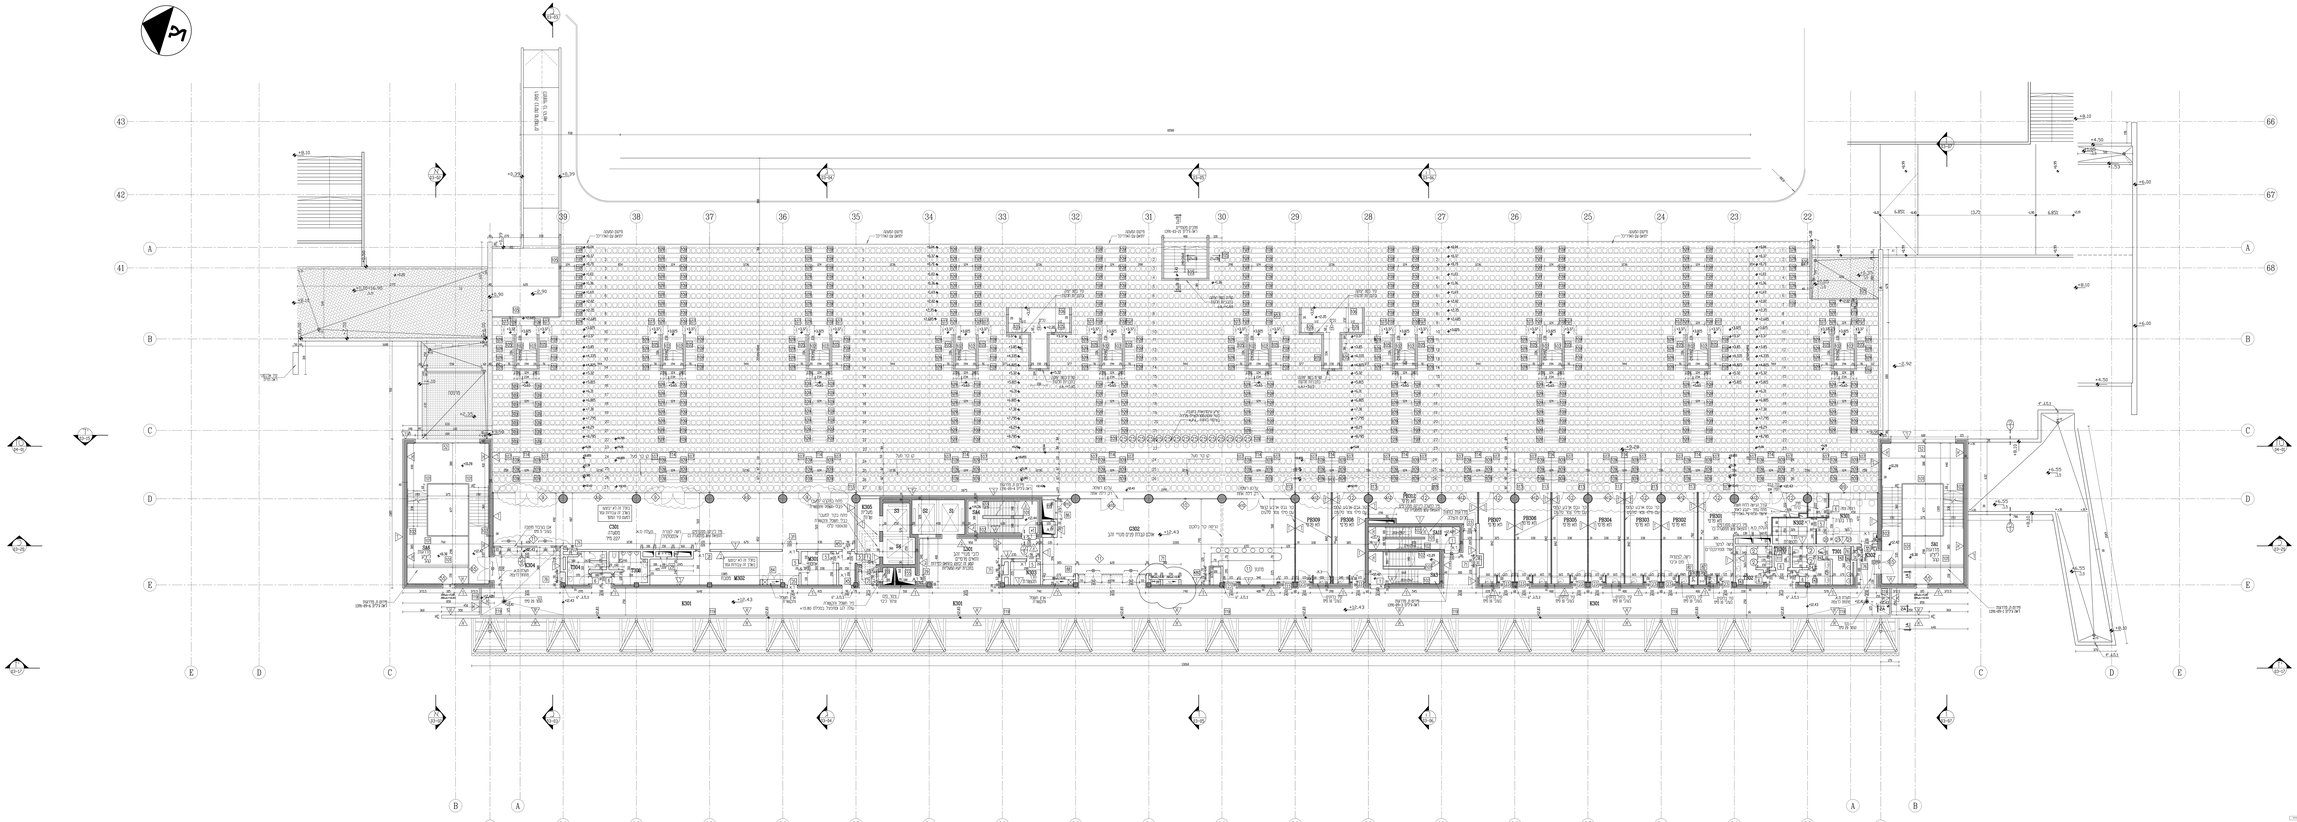

מבנה אחיה שהיה, עד לכתיבת שורות אלה, רק בתכנון.
ולפיכך ייתכנו בו לקוחות או פרטים שלא יתממשו.
כל האמור באשורות הנוכח שמור אך ורק לאחיה.

מספר שינוי	תאריך	תיאור השינוי
1	19.01.06	עדכון לקראת אישורים ע"ר בקרת אדריכלים
2	19.01.06	עדכון לקראת אישורים ע"ר
3	19.01.06	עדכון לקראת אישורים ע"ר בקרת אדריכלים
4	19.01.06	עדכון לקראת אישורים ע"ר
5	19.01.06	עדכון לקראת אישורים ע"ר
6	19.01.06	עדכון לקראת אישורים ע"ר
7	19.01.06	עדכון לקראת אישורים ע"ר
8	19.01.06	עדכון לקראת אישורים ע"ר בקרת אדריכלים

עדכון לקראת אישורים ע"ר בקרת אדריכלים 19.01.06
עדכון לקראת אישורים ע"ר 19.01.06
עדכון לקראת אישורים ע"ר 19.01.06
עדכון לקראת אישורים ע"ר 19.01.06
עדכון לקראת אישורים ע"ר 19.01.06
עדכון לקראת אישורים ע"ר 19.01.06
עדכון לקראת אישורים ע"ר 19.01.06
עדכון לקראת אישורים ע"ר בקרת אדריכלים 19.01.06

עיריית מיתר-תקוה
החברה לפיתוח מיתר-תקוה בע"מ

אצטדיון הכדורגל העירוני
שלב ראשון

גולדשמידט, ארדיטי, בן נעים
GOLDSCHMIDT, ARDITY, BEN NAIM
אדריכלים
ARCHITECTS

חכמת במפלס +12.43
יציע מערבי

קנה מידה	1:100	שם הקובץ FILE NAME	1391U104W
עורך	מבוא	מאשר	מבוא
תאריך	19.01.06	גודל	A1=84x59
בדק	יסי בן נעים	בדק	
DRAWN	CHECKED		

מספר תכנית	תאריך	מספר גרסה
1391-02-4W	28.11.10	8

מהדורה	עדכון/הערה REVISION/NOTE	DATE תאריך
3	תוספת במות למצלמות קו ה-16 דרישת יועץ מתח נמוך	22.07.09
2	עדכון ע"פי תכנית מפלס +13.03	09.11.08
1	עדכון שיפועים ומפלסים בגג	12.02.08
0	לביצוע	09.10.07

עירית פתח-תקווה
החברה לפיתוח פתח-תקווה בע"מ

איצטדיון הכדורגל העירוני
שלב ראשון

גולדשמידט, ארדיטי, בן נעים
GOLDSCHMIDT, ARDITTY, BEN NAIM
אדריכלים
ARCHITECTS
רח' יפו 222, ירושלים 94383, ישראל, טל. 02-5000232 פקס. 02-5000236
222 JAFFA ST. JERUSALEM 94383 ISRAEL, TEL. 02-5000232 FAX. 02-5000236
E-mail adress: gab@gab-arch.co.il : דואר אלקטרוני

DRAWING DESCRIPTION תאור התוכנית

תכנית במפלס +15.60
יציע מזרחי

FILE NAME שם הקובץ: 1391U105E	SCALE קנ"מ: 1:100
DRAWN שרטט: רמי שרון	DATE תאריך: 09.01.06 / SIZE גודל: 235x84
CHECKED בדק: יוסי בן נעים	לביצוע: / למכרז: / לעיון:
DRAWING No. מס' גליון: 1391-02-5E	REVISION DATE תאריך עדכון: 22.07.09 / REVISION מהדורה: 3

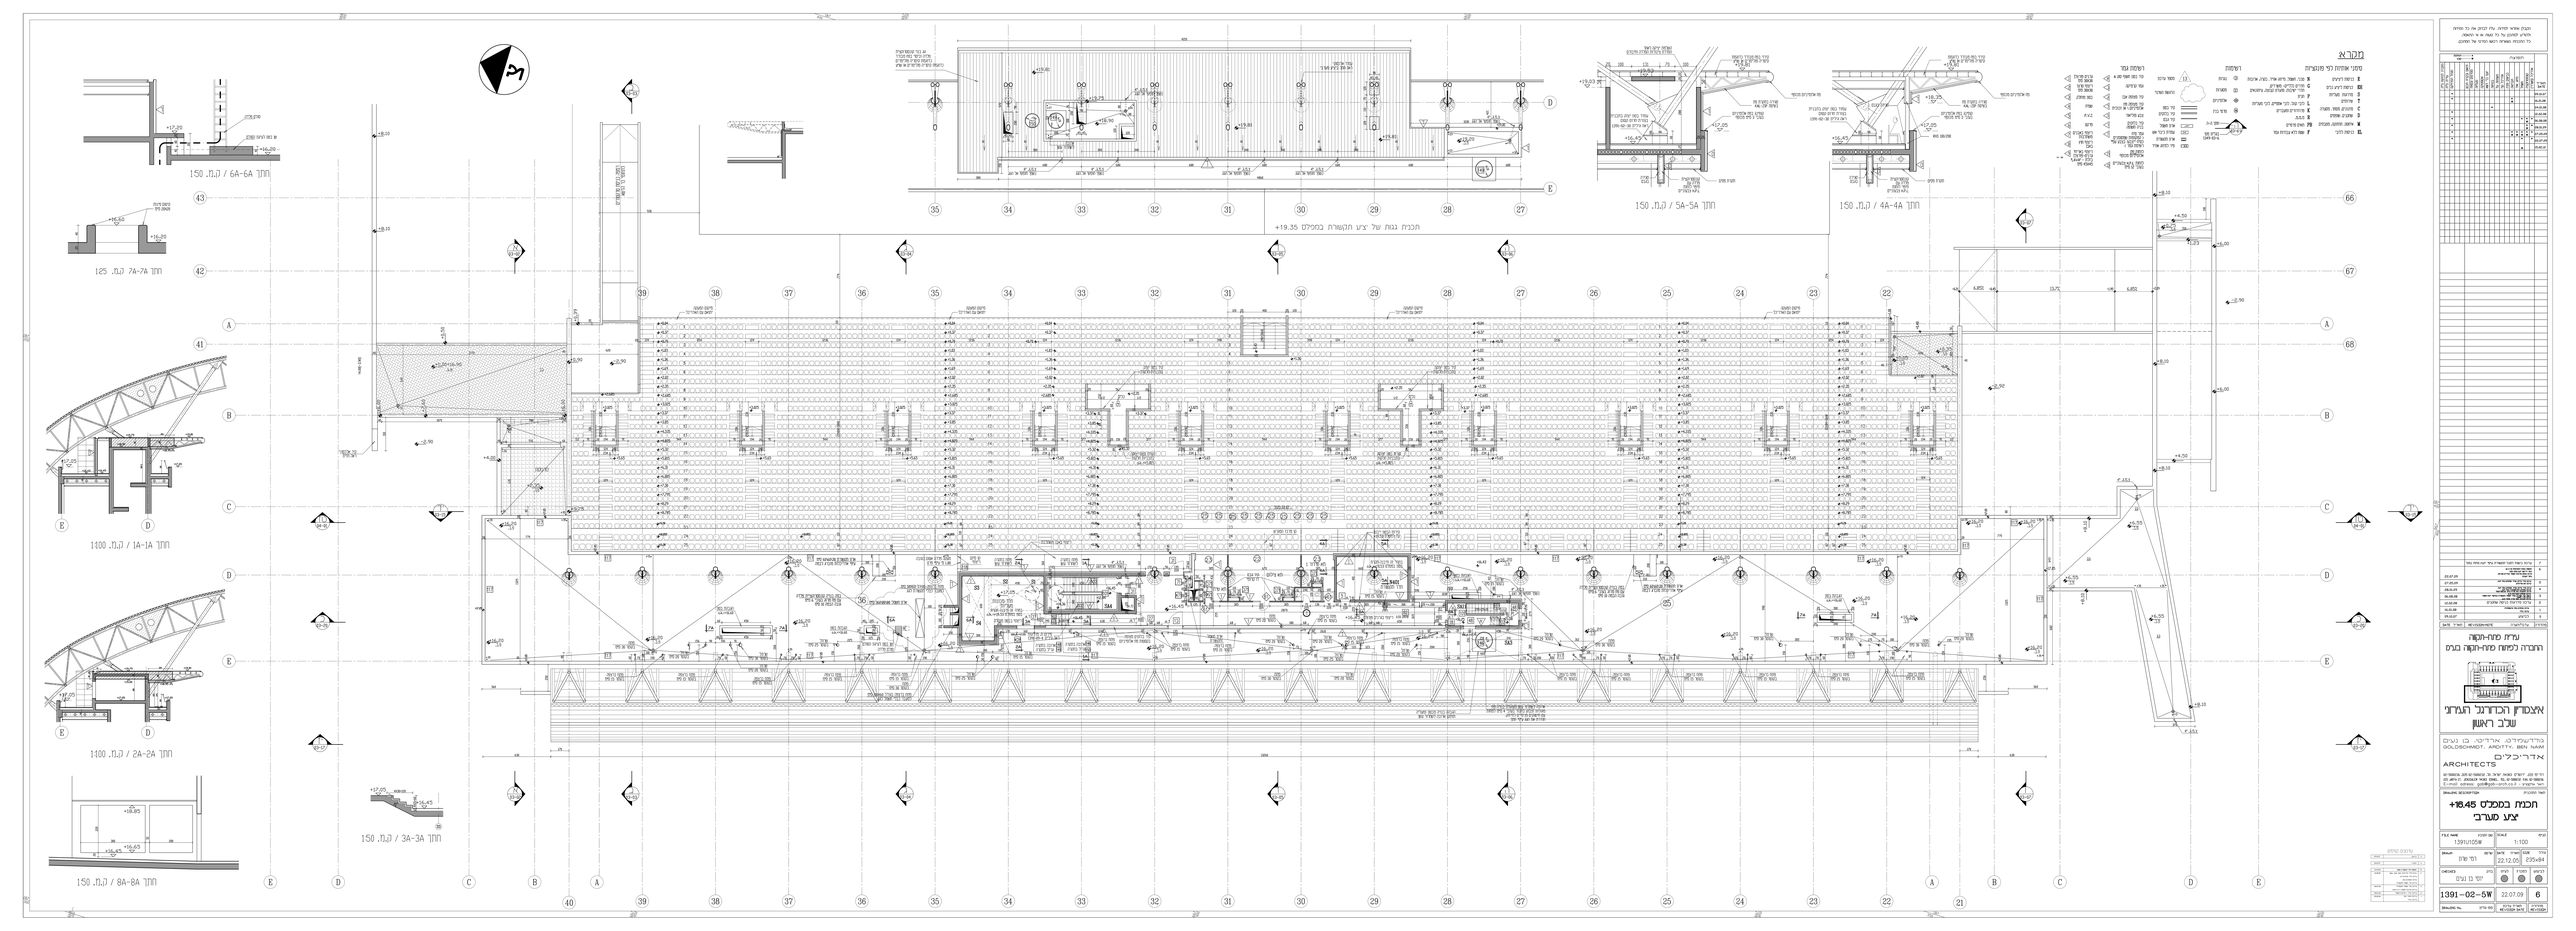
מקרא
חתך 1A-1A / קנ.מ. 1:100
חתך 2A-2A / קנ.מ. 1:100
חתך 3A-3A / קנ.מ. 1:50
חתך 4A-4A / קנ.מ. 1:50
חתך 5A-5A / קנ.מ. 1:50
חתך 6A-6A / קנ.מ. 1:50
חתך 7A-7A קנ.מ. 1:25
חתך 8A-8A / קנ.מ. 1:50
תכנית גגות של ציר תקשורת במפלס +19.35
עיריית מיתר-תקנה
החברה למיתר מחוז-תקנה בע"מ
אצטדיון הכדורגל העירוני
שלב ראשון
גולדשמידט, ארדיטי, בן נעים
GOLDSCHMIDT, ARDITY, BEN NAIM
אדריכלים
ARCHITECTS
חתכים במפלס +18.45
ציצו מערבי
1391\105W
1:100
22.12.05
235x84
22.07.09
6
1391-02-5W

מבנה אחיה מוזיאון עד לכתיבת שורות אלה. כל הזכויות שמורות. העתקה, שימוש או כל פעולה אחרת אסורים ללא הסכמה בכתב מהאדריכלים.

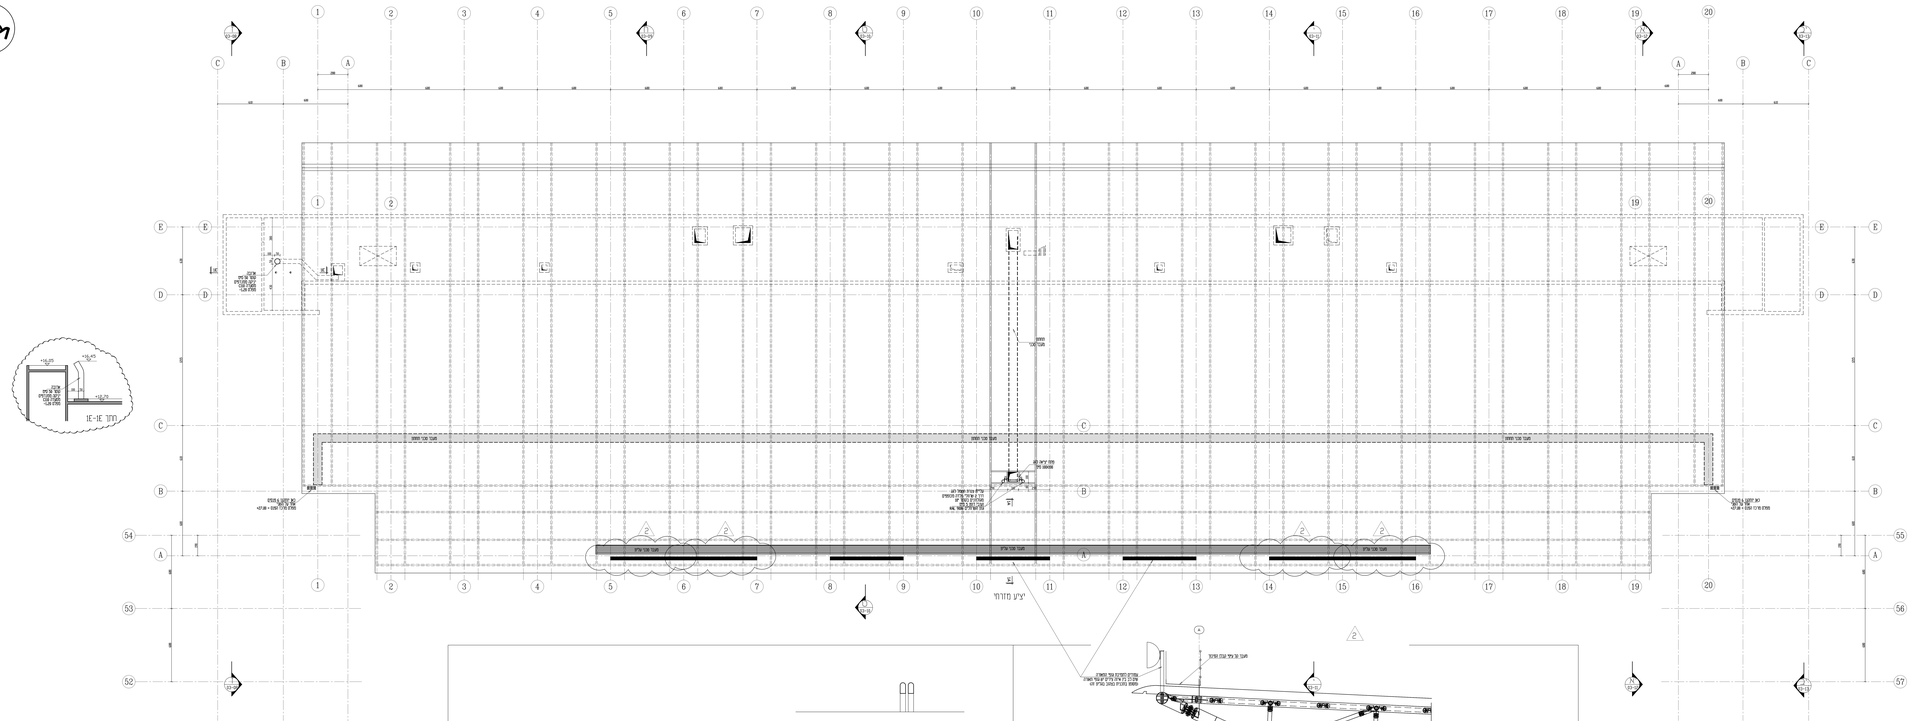

מספר גיליון	שם הגיליון	קנ"מ
1391/106E		1:100

תאריך	סוג	שלב
09.01.06	235×84	רמ שרון

בדק	תפקיד	תאריך
יסי בן נעים		

מספר תכנית	גרסה	תאריך
1391-02-6E	2	15.11.09

מס'	תיאור השינוי	תאריך
2	עדכון תוואי מסלול הריצה ומיקום הקשתות	15.11.09
1	התאמה למסלול חדש	09.09.09
0	הוצאה	09.01.06

עיריית מודיעין-מכבים-רעות
החברה לפיתוח מודיעין-מכבים-רעות בע"מ

אצטדיון הכדורגל העירוני
שלב ראשון

גולדשמידט, ארדיטי, בן נעים
GOLDSCHMIDT, ARDITY, BEN NAIM
אדריכלים
ARCHITECTS
רח' הרב קוק 7, ת.ד. 3233, מודיעין-מכבים-רעות 7170101
טל' 08-9780000, פקס' 08-9780001
רח' הרצל 4, ת.ד. 1044, נתניה 4210401, טל' 09-8600000, פקס' 09-8600001
כתובת אתר האינטרנט: www.gbn.co.il, דוא"ל: gbn@gbn.co.il

תכנית גגות
יציע מזרחי

הקבלן אחראי למידות. עליו לבדוק את כל המידות
ולהודיע למתכנן על כל טעות או אי התאמה.
כל התכניות נשארות רכושו הפרטי של המתכנן.

תפוצה

מהדורה	עדכון/הערה REVISION/NOTE	תאריך DATE
2	עדכון מעבר טכני עליון ע"פי קונסטרוקטור	15.11.09
1	הקטנת מעבר טכני עליון הגדלת מעבר טכני תחתון	29.10.09
0	לביצוע	09.10.07

עירית פתח-תקווה
החברה לפיתוח פתח-תקווה בע"מ

איצטדיון הכדורגל העירוני
שלב ראשון

גולדשמידט, ארדיטי, בן נעים
GOLDSCHMIDT, ARDITTY, BEN NAIM
אדריכלים
ARCHITECTS
רח' יפו 222, ירושלים 94383, ישראל, טל. 02-5000232 פקס. 02-5000236
222 JAFFA ST. JERUSALEM 94383 ISRAEL, TEL. 02-5000232 FAX. 02-5000236
E-mail adress: gab@gab-arch.co.il : דואר אלקטרוני

DRAWING DESCRIPTION תאור התוכנית

תכנית גגות
יציע מערבי

FILE NAME שם הקובץ	SCALE קנ"מ
1391U106W	1:100

DRAWN שרטט	DATE תאריך	SIZE גודל
רמי שרון	09.05.06	235x84

CHECKED בדק	לעיון	למכרז	לביצוע
יוסי בן נעים			

DRAWING No. מס' גליון	תאריך עדכון REVISION DATE	מהדורה REVISION
1391-02-6W	15.11.09	2

עדכונים קודמים

0	למכרז
0	למכרז
1	עידכון חומרי גמר עידכון כללי