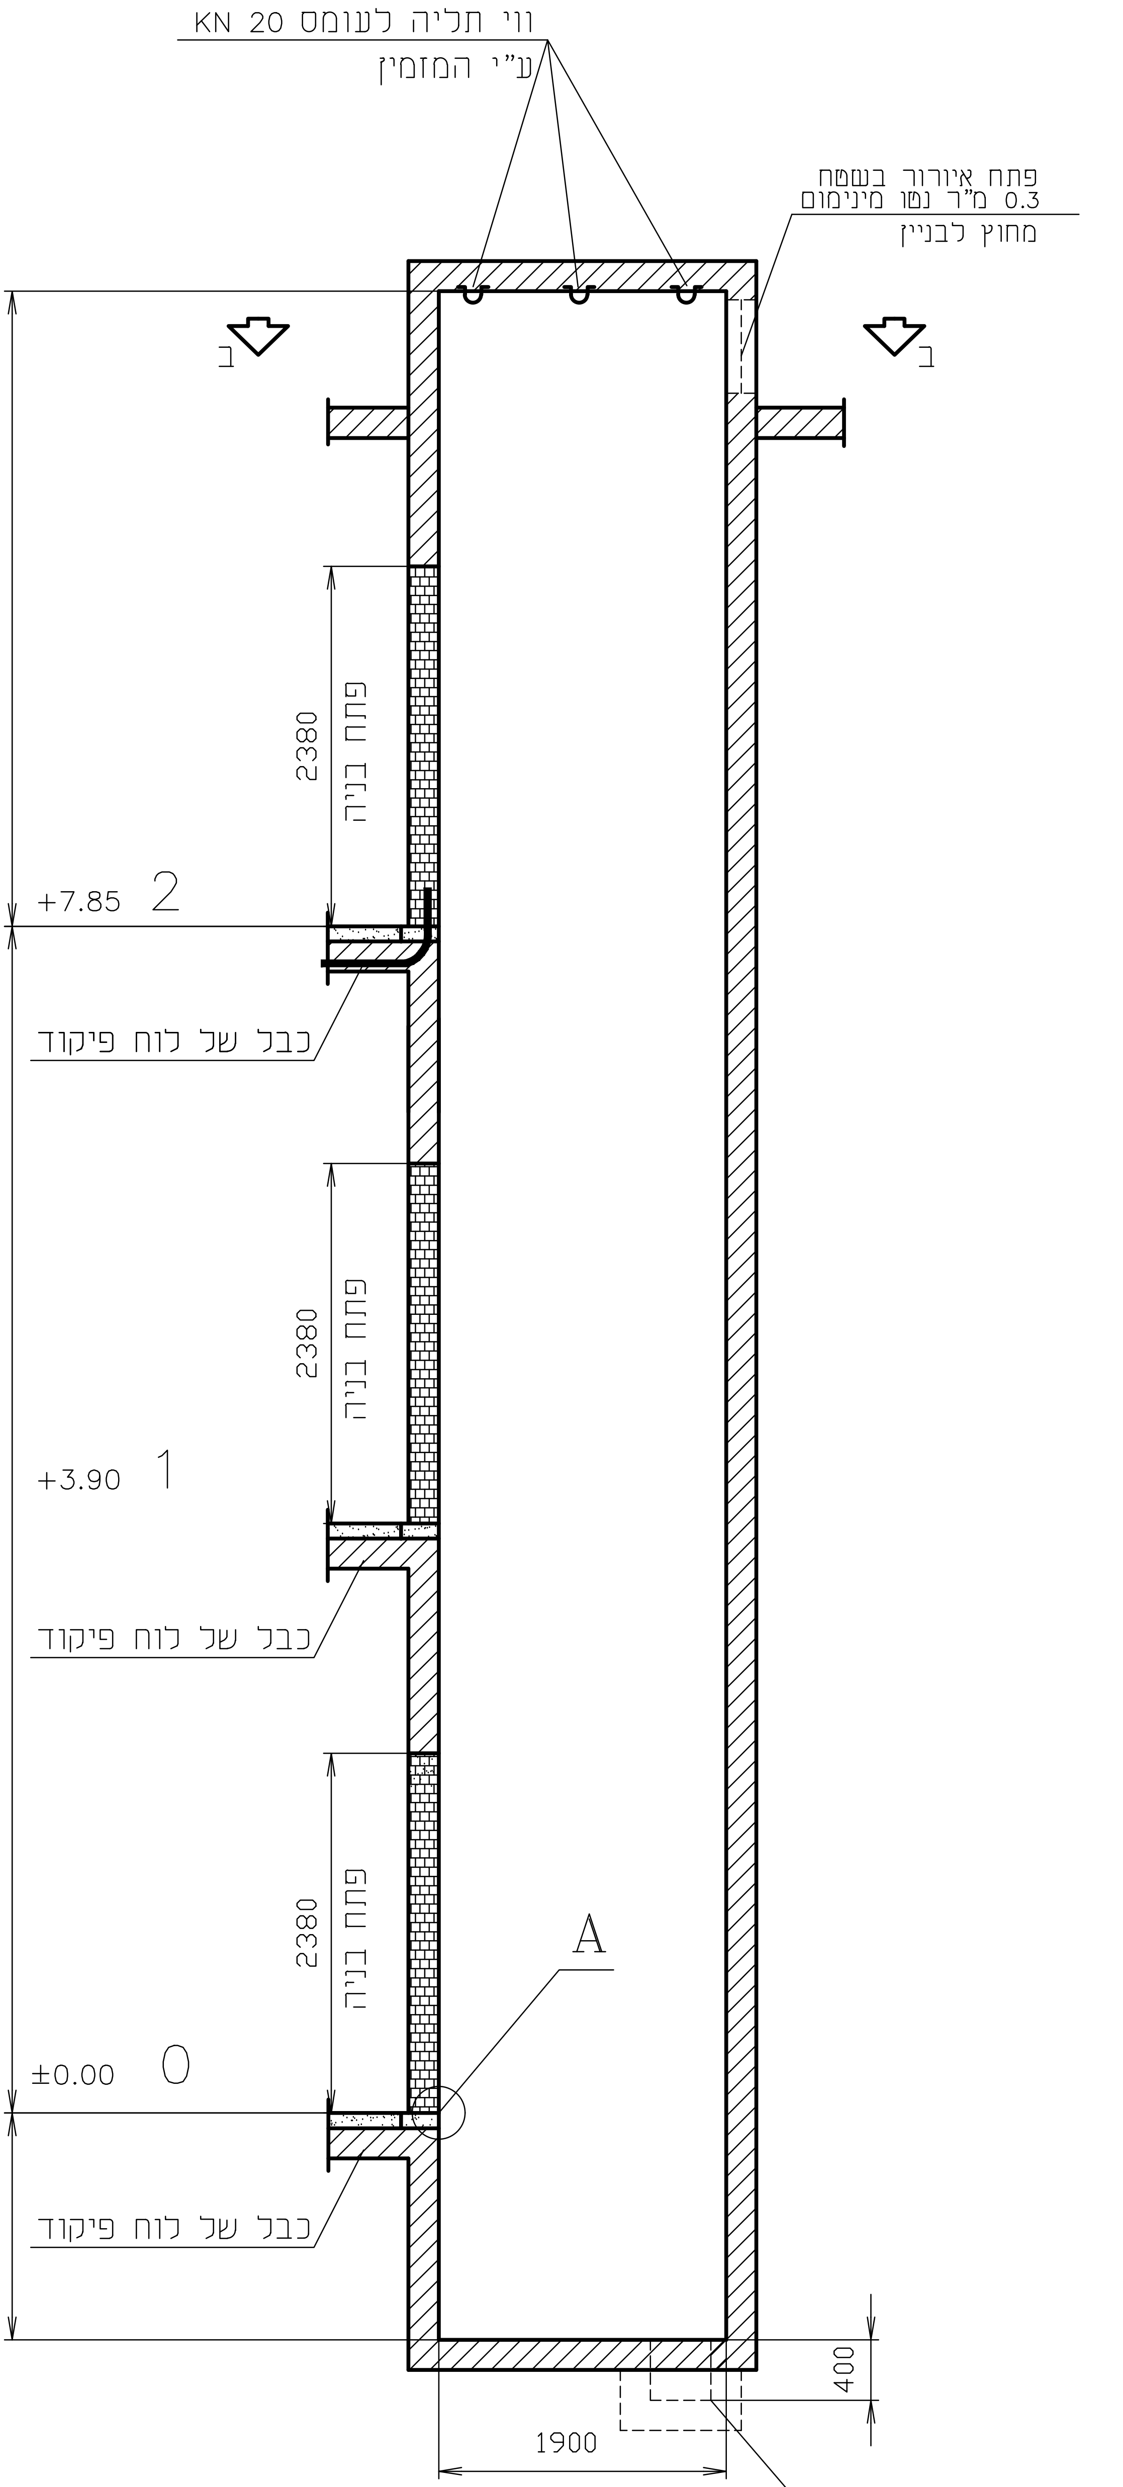
ווי תליה לעומס KN 20
ע"י המזמין
פתח אירור בשטח
0.3 מ"ר נטו מינימום
מחוץ לבניין
ב
ב
4200
2380
פתח בניה
+7.85 2
כבל של לוח פיקוד
גובה הרמה
7850
2380
פתח בניה
+3.90 1
כבל של לוח פיקוד
2380
פתח בניה
A
±0.00 0
כבל של לוח פיקוד
בור 1500
400
1900
שקע 400/400/400
פרט B

חתך א–א

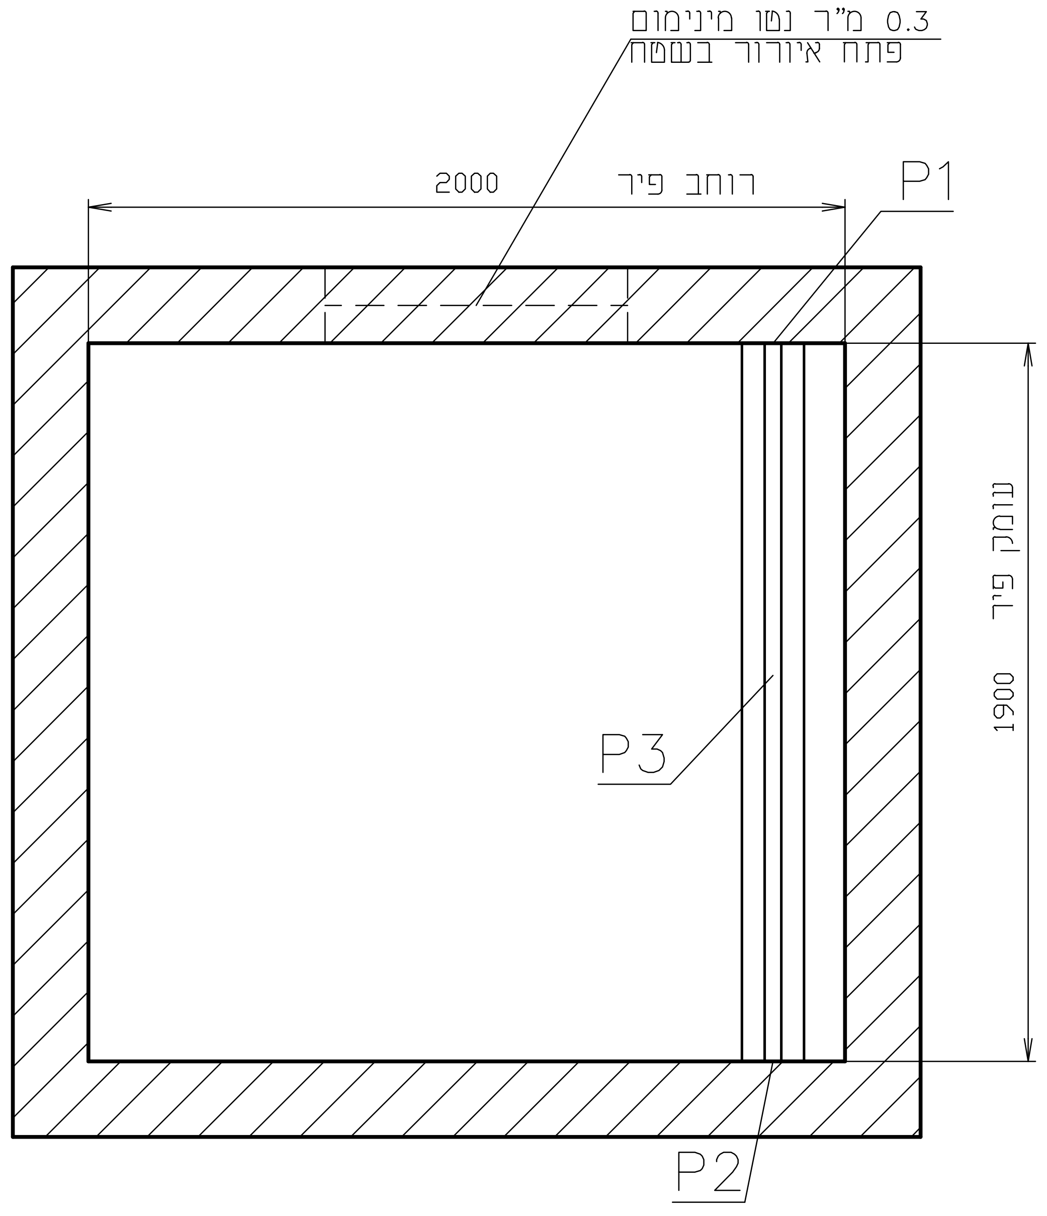
0.3 מ"ר נטו מינימום
פתח אירור בשטח
רוחב פיר 2000
P1
P3
P2
עומק פיר
1900

חתך ב–ב

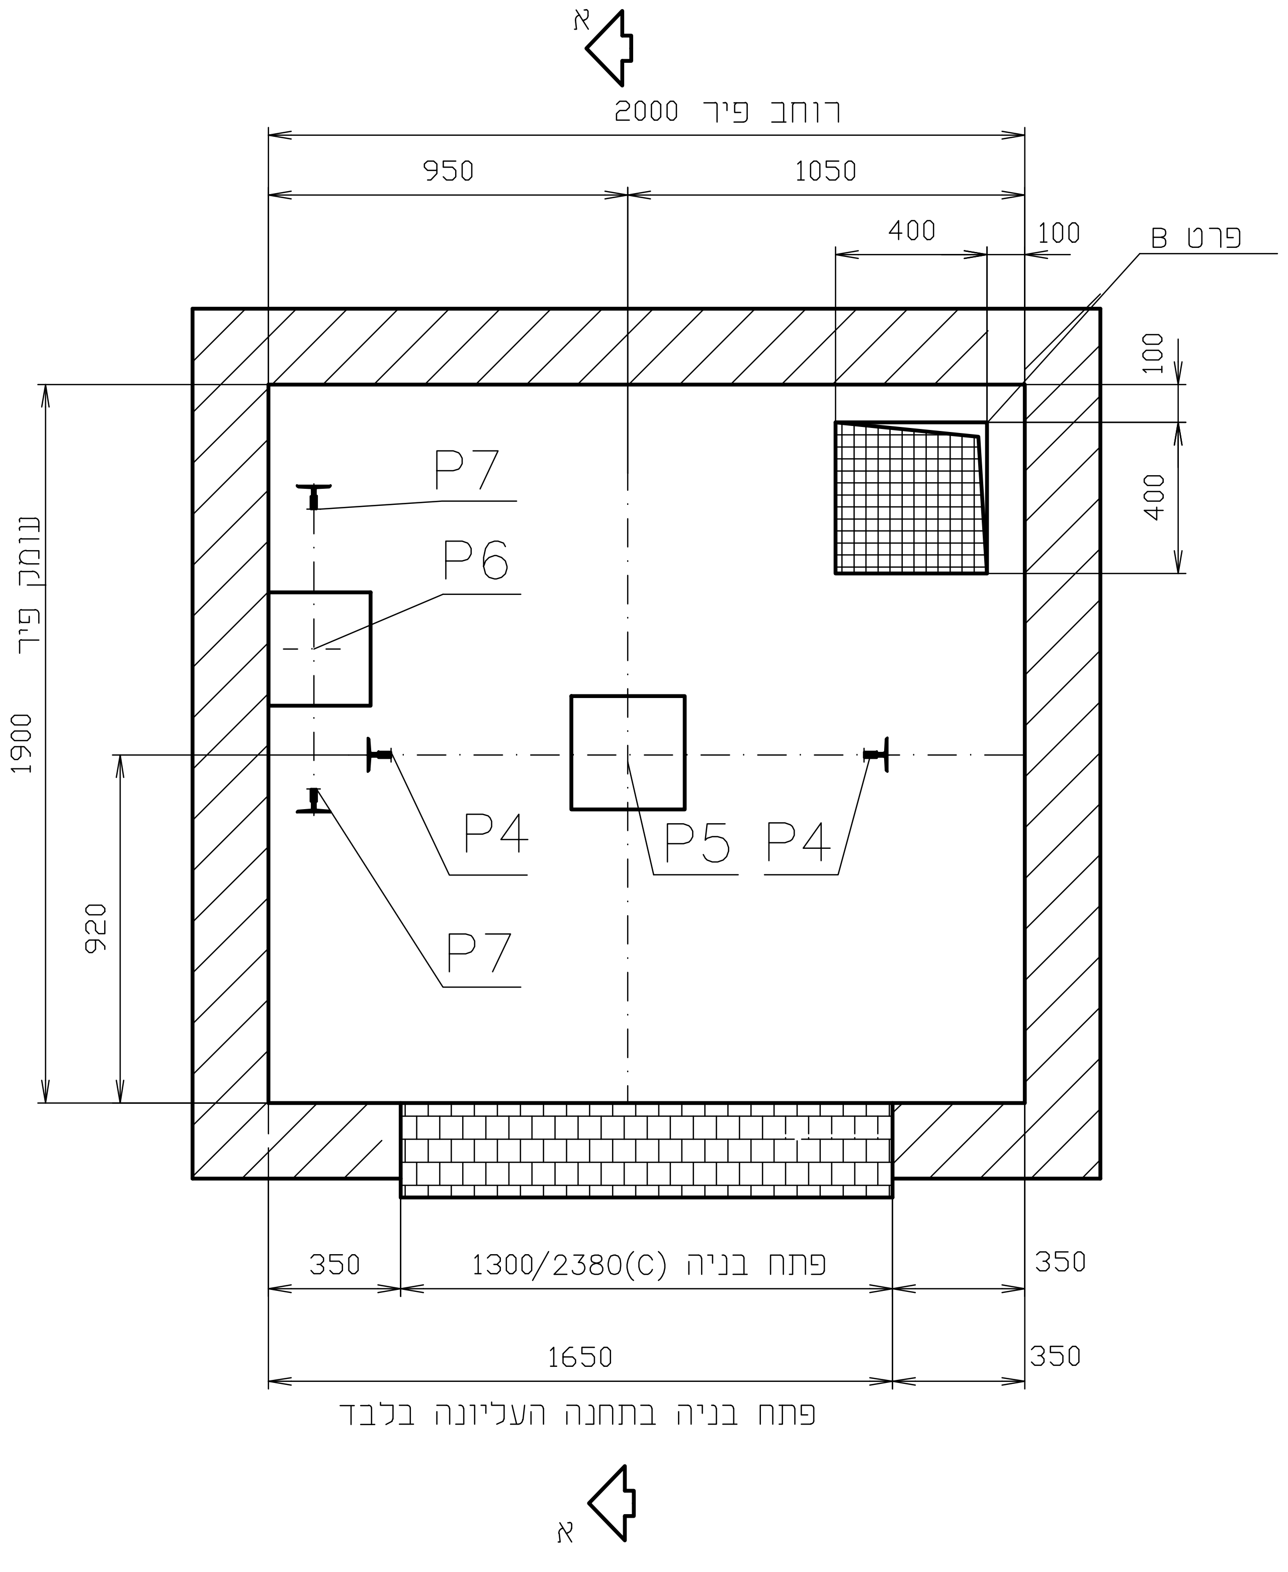
א
רוחב פיר 2000
950
1050
400
100
פרט B
100
400
P7
P6
P4
P5
P4
P7
עומק פיר
1900
920
350
פתח בניה 1300/2380(C)
350
1650
350
פתח בניה בתחנה העליונה בלבד
א

(C) לאחר הצבת המשקופים – יסגרו המרווחים לצידיהם ע"י המזמין.

עומסים (KN)

P1	20
P2	30
P3	50
P4	54
P5	80
P6	68
P7	33

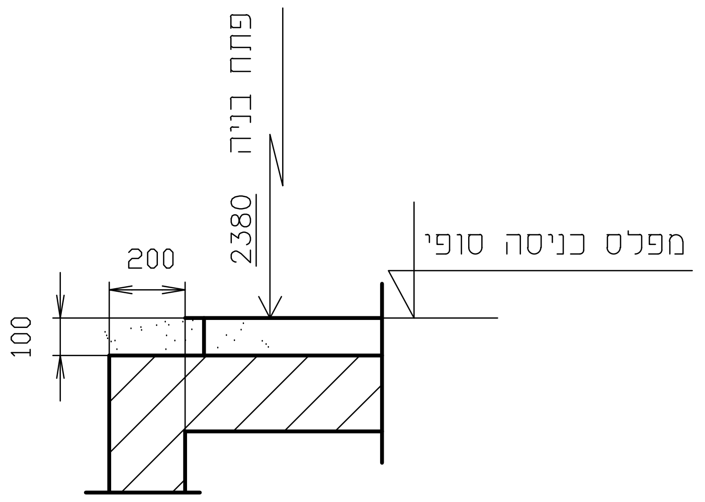
פתח בניה
2380
200
100
מפלס כניסה סופי

פרט A חריץ לסף הדלת
(בכל המפלסים)

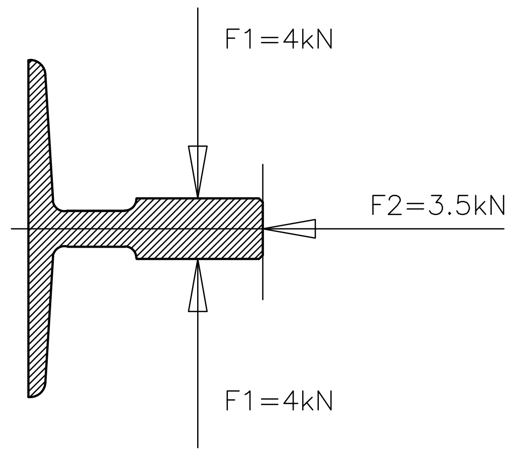
F1=4kN
F2=3.5kN
F1=4kN

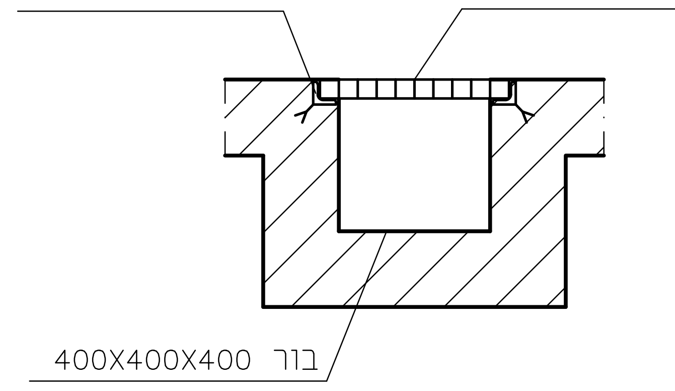
שבכה לדריכה לעומס 250 ק"ג
ניתנת לפירוק בעת הצורך
ברזל זוית 60X60
בור 400X400X400

פרט B

שקע לקליטת משאבה ניידת
(אספקת המשאבה באחריות המזמין)

מהדורה	תאריך	אדריכל	קונסטרוקטור	חשמל	מיזוג אויר	אדריכל פנים	יעוץ מטבחאי	בטיחות	אקוסטיקה	מנהל פרויקט	יזם						
		A	C	E	F	I	O	S	K	M	X						
0	07.06.20	X	X	X				X		X							

תפוצה

	תאריך	מהות השנוי	חתימה
1	14.03.21	**למכרז**	
0	07.06.20	**למכרז**	

○ לעיון ○ למכרז ● לבצוע △1 מהדורה

מתחם גנ"י ומועדון קהילתי
ברח' השחם 48 פ"ת

מעלית
כניסה דרומית
הכנה

נושא התכנית :	בניה למעלית נוסעים	
שם הקובץ	1003320-1-OB-VB	ק.מ. 1:20 1:50
מספר התכנית	1003320	תאריך
תכנן	שאול	07.06.20
שרטט	שאול	07.06.20
ביקר	מולי	07.06.20

Lustig Vitkin Consulting LTD
לוסטיג ויתקין יועצים בע"מ
רחוב באר טוביה 5, תל אביב 6458305, טל: 03-5236633, 09-8857472
5 Beer - Tuvya St., Tel-Aviv, 6458305 Israel
Tel: 03-5236633, 09-8857472 Email: office@lvc.co.il

מסמך זה הוא פרי עבודתנו ורכושנו הבלעדי.
אין להשתמש בו, למסרו לאחר או להעתיקו
או לעשות בו כל שימוש ללא רשות בכתב מצדנו.
המבצע אחראי לבדיקת המידות ולהתאמתן.
על המבצע לבקר את כל המידות לפני הביצוע
ובכל מקרה של אי התאמה בין התוכניות לבין
הנתונים בשטח עליו להודיע על כך מיד למתכנן.
אין לקבוע מידות ע"י מדידה בתוכנית.

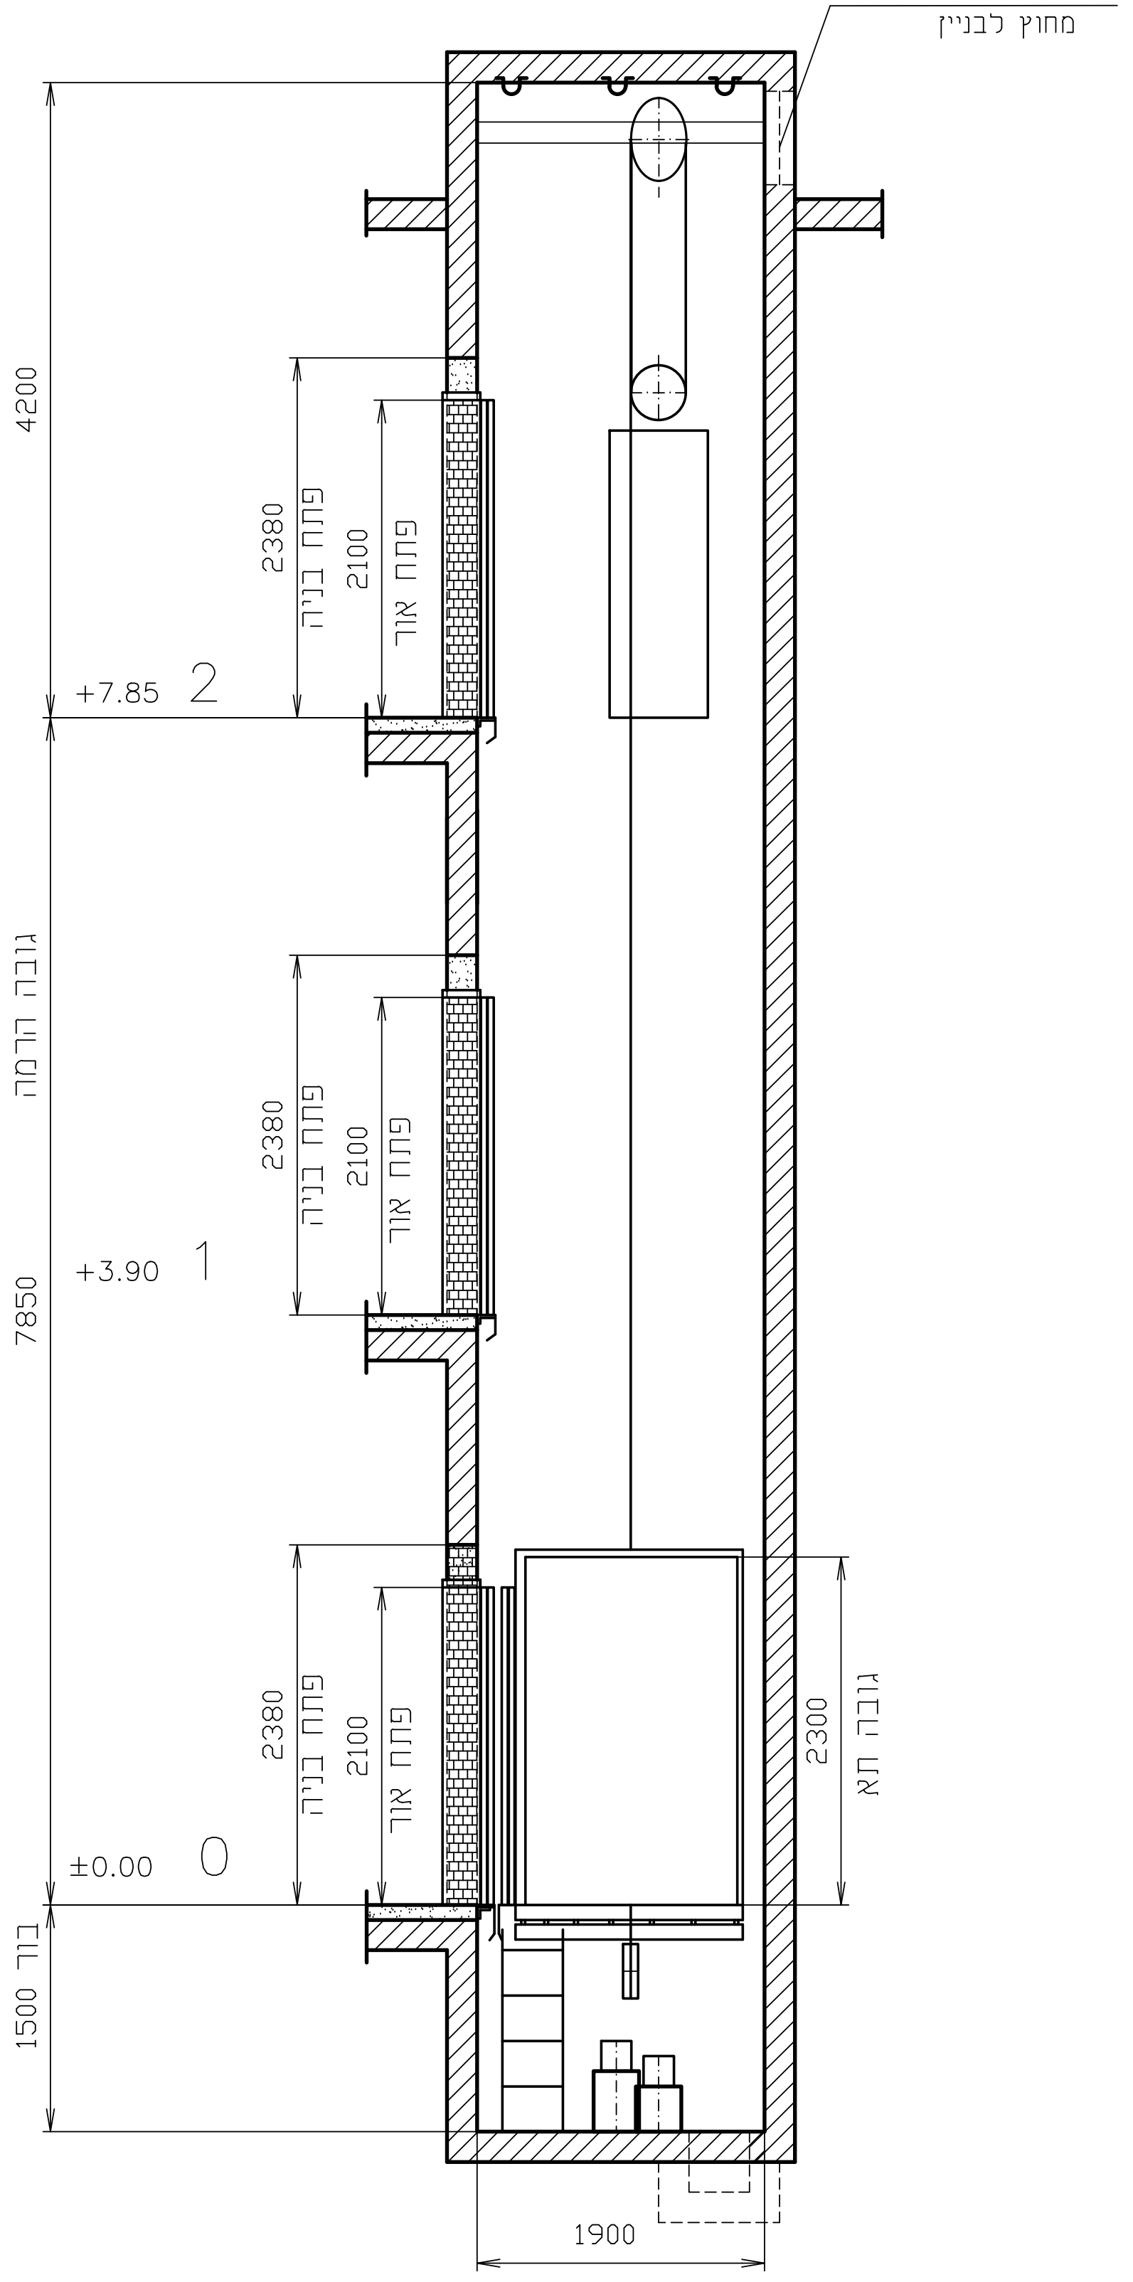
פתח איוורור בשטח
0.3 מ"ר נטו מינימום
מחוץ לבניין
4200
2380
פתח בניה
2100
פתח אור
+7.85
2
גובה הרמה
7850
+3.90
1
±0.00
0
בור
1500
גובה תא
2300
1900

חתך א–א

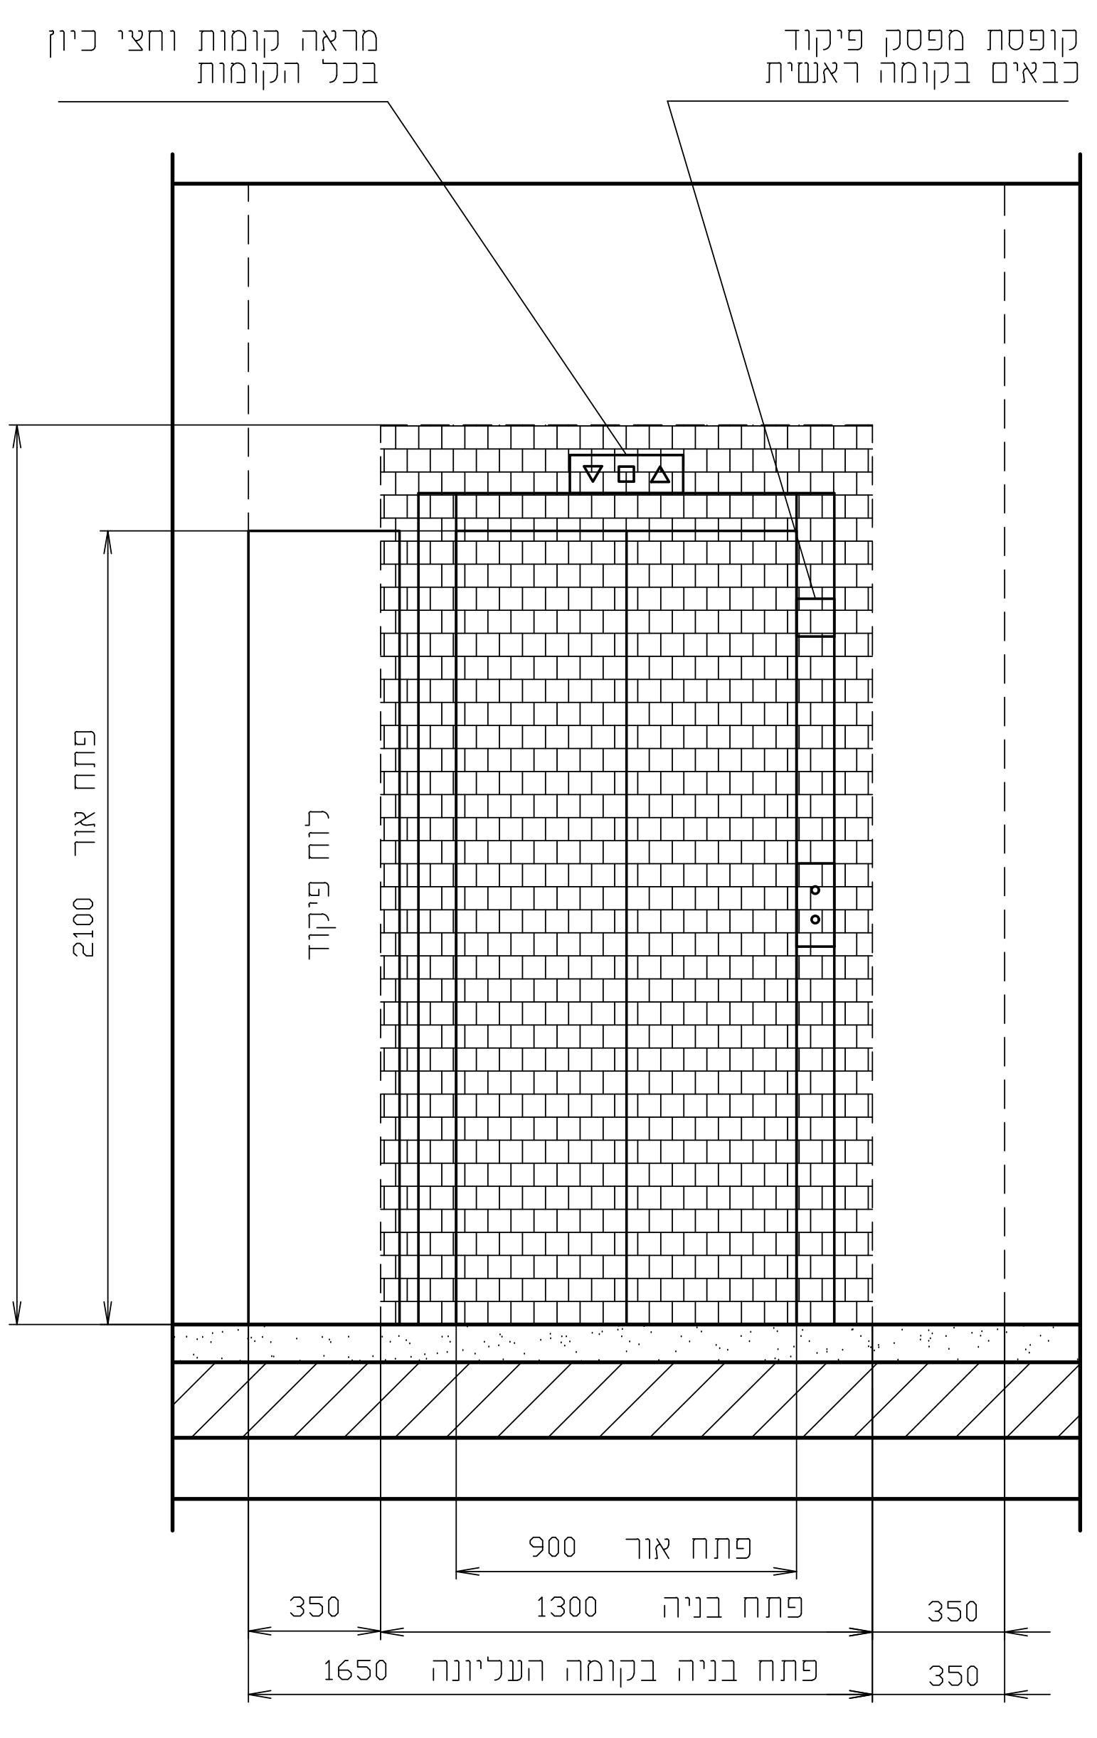
מראה קומות וחצי כיוון
בכל הקומות
קופסת מפסק פיקוד
כבאים בקומה ראשית
פתח בניה
2380
פתח אור
2100
לוח פיקוד
900 פתח אור
350
1300 פתח בניה
350
1650 פתח בניה בקומה העליונה
350

מבט על דלת הפיר

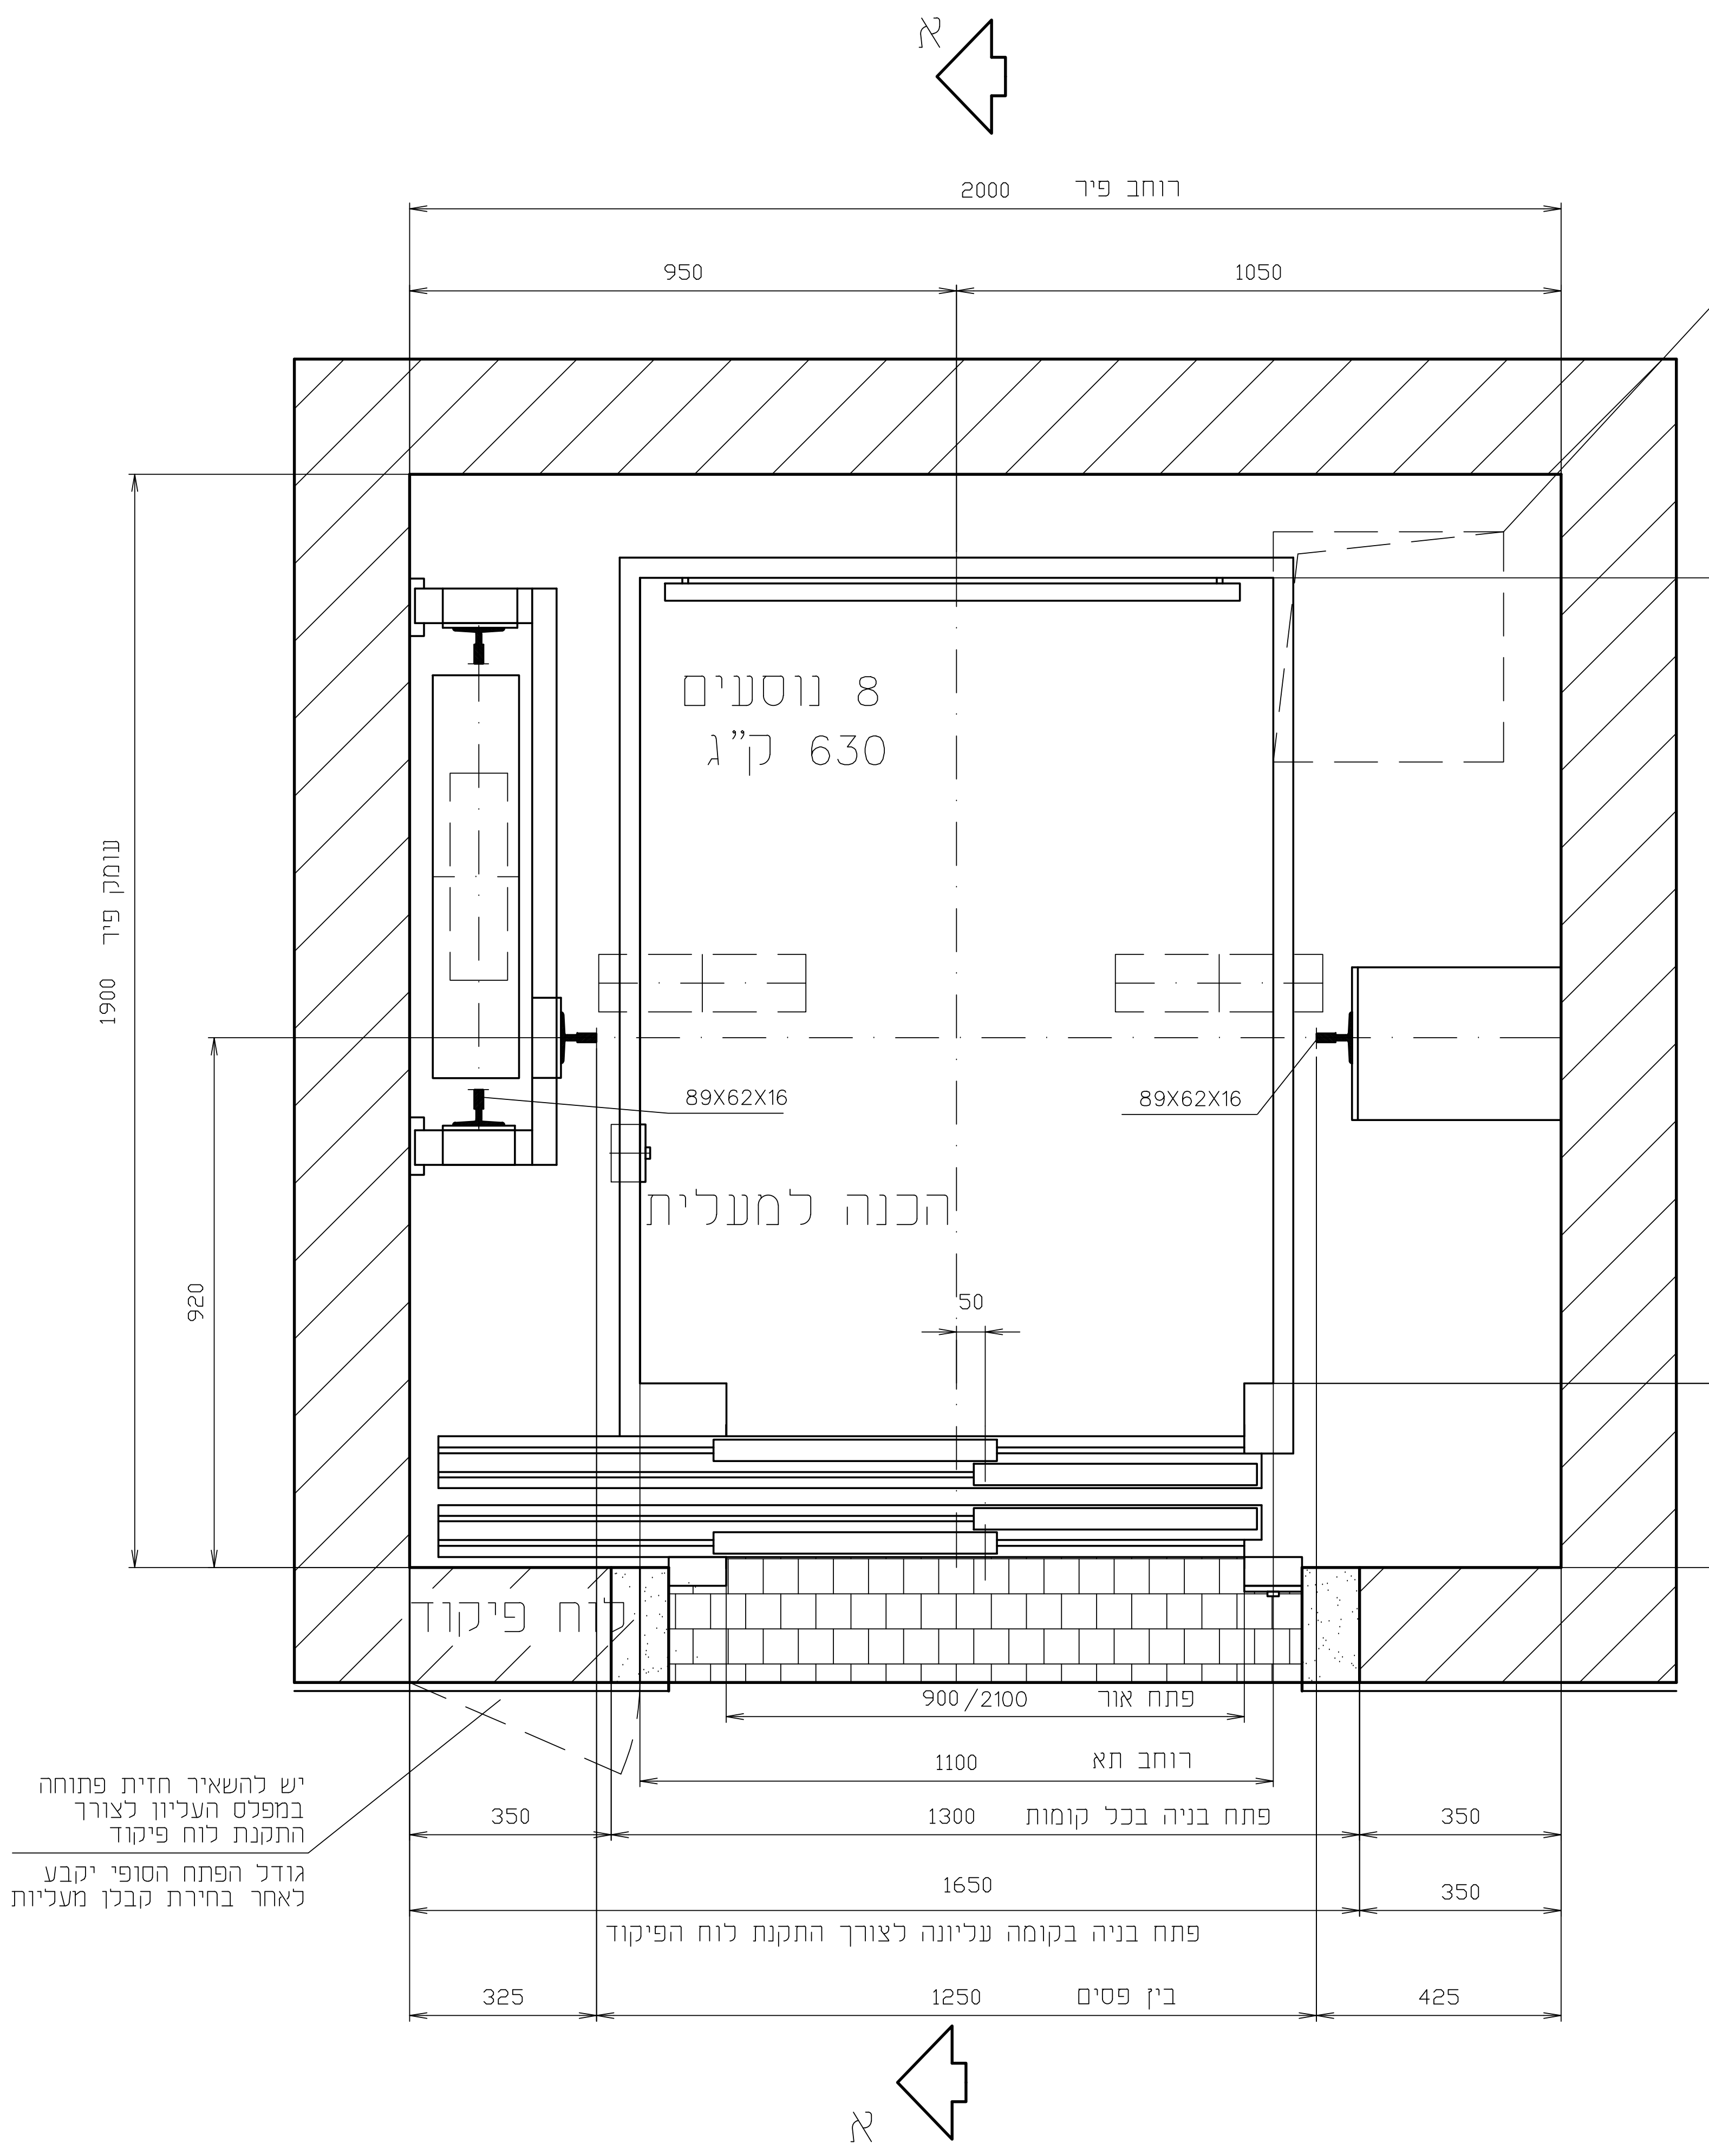
א
2000 רוחב פיר
950
1050
שקוע 400/400/400
פרט B
8 נוסעים
630 ק"ג
עומק פיר
1900
עומק תא
1400
89X62X16
89X62X16
הכנה למעלית
920
50
320
לוח פיקוד
900/2100 פתח אור
1100 רוחב תא
350
1300 פתח בניה בכל קומות
350
1650
350
פתח בניה בקומה עליונה לצורך התקנת לוח הפיקוד
325
1250 בין פסים
425
א

יש להשאיר חזית פתוחה
במפלס העליון לצורך
התקנת לוח פיקוד

גודל הפתח הסופי יקבע
לאחר בחירת קבלן מעליות

מהדורה	תאריך	אדריכל	קונסטרוקטור	חשמל	מיזוג אויר	אדריכל פנים	יעוץ מלונאי	בטיחות	אקוסטיקה	מנהל פרוייקט	יזם						
		A	C	E	F	I	O	S	K	M	X						
0	10.05.20	X								X							
1	10.05.20	X								X							
1	07.06.20	X	X	X				X		X							

	תאריך	מהות השנוי	חתימה
1	11.05.20	**עדכון מפלסים בהתאם לאדריכלות**	**שאול**
0	10.05.20	**לעיון**	

○ לעיון ○ למכרז ● לבצוע △1 מהדורה

מתחם גנ"י ומועדון קהילתי
ברח' השחם 48 פ"ת

מעלית
כניסה דרומית
הכנה

נושא התכנית :	כללית למעלית נוסעים	
שם הקובץ	1003320-1-OP-VP	ק.מ. 1:10 1:20 1:50
מספר התכנית	1003320	תאריך
תכנן	שאול	10.05.20
שרטט	שאול	10.05.20
ביקר	מולי	10.05.20

LUSTIG VITKIN Consultants Ltd.

Lustig Vitkin Consulting LTD

לוסטיג ויתקין יועצים בע"מ

רחוב באר טוביה 5, תל אביב 6458305, טל: 03-5236633, 09-8857472
5 Beer - Tuvya St., Tel-Aviv, 6458305 Israel
Tel: 03-5236633, 09-8857472 Email: office@lvc.co.il

מסמך זה הוא פרי עבודתנו ורכושנו הבלעדי.
אין להשתמש בו, למסרו לאחר או להעתיקו
או לעשות בו כל שימוש ללא רשות בכתב מצדנו.
המבצע אחראי לבדיקת המידות ולהתאמתן.
על המבצע לבקר את כל המידות לפני הביצוע
ובכל מקרה של אי התאמה בין התוכניות לבין
הנתונים בשטח עליו להודיע על כך מיד למתכנן.
אין לקבוע מידות ע"י מדידה בתוכנית.

מהדורה	תאריך	תפוצה													
		אדריכל	קונסטרוקטור	חשמל	מיזוג אוויר	אדריכל פנים	יעוץ מלונאי	בטיחות	אקוסטיקה	מנהל פרוייקט	יזם				
		A	C	E	F	I	O	S	K	M	X				
0	07.06.20	X	X	X				X		X					

	תאריך	מהות השנוי	חתימה
1	14.03.21	**לביצוע**	
0	07.06.20	**למכרז**	

○ לעיון ○ למכרז ● לביצוע △1 מהדורה

מתחם גנ"י ומועדון קהילתי
ברח' השחם 48 פ"ת

מעלית
כניסה צפונית

נושא התכנית :	בניה למעלית נוסעים

שם הקובץ	1003320-OB-VB	ק.מ. 1:10 1:20 1:50
מספר התכנית	1003320	תאריך
תכנן	שאול	07.06.20
שרטט	שאול	07.06.20
ביקר	מולי	07.06.20

Lustig Vitkin Consulting LTD
לוסטיג ויתקין יועצים בע"מ
רחוב באר טוביה 5, תל אביב 6458305, טל: 03-5236633, 09-8857472
5 Beer - Tuvya St., Tel-Aviv, 6458305 Israel
Tel: 03-5236633, 09-8857472 Email: office@lvc.co.il

מסמך זה הוא פרי עבודתנו ורכושנו הבלעדי.
אין להשתמש בו, למסרו לאחר או להעתיקו
או לעשות בו כל שימוש ללא רשות בכתב מצדנו.
המבצע אחראי לבדיקת המידות ולהתאמתן.
על המבצע לבקר את כל המידות לפני הביצוע
ובכל מקרה של אי התאמה בין התוכניות לבין
הנתונים בשטח עליו להודיע על כך מיד למתכנן.
אין לקבוע מידות עיי מדידה בתוכנית.

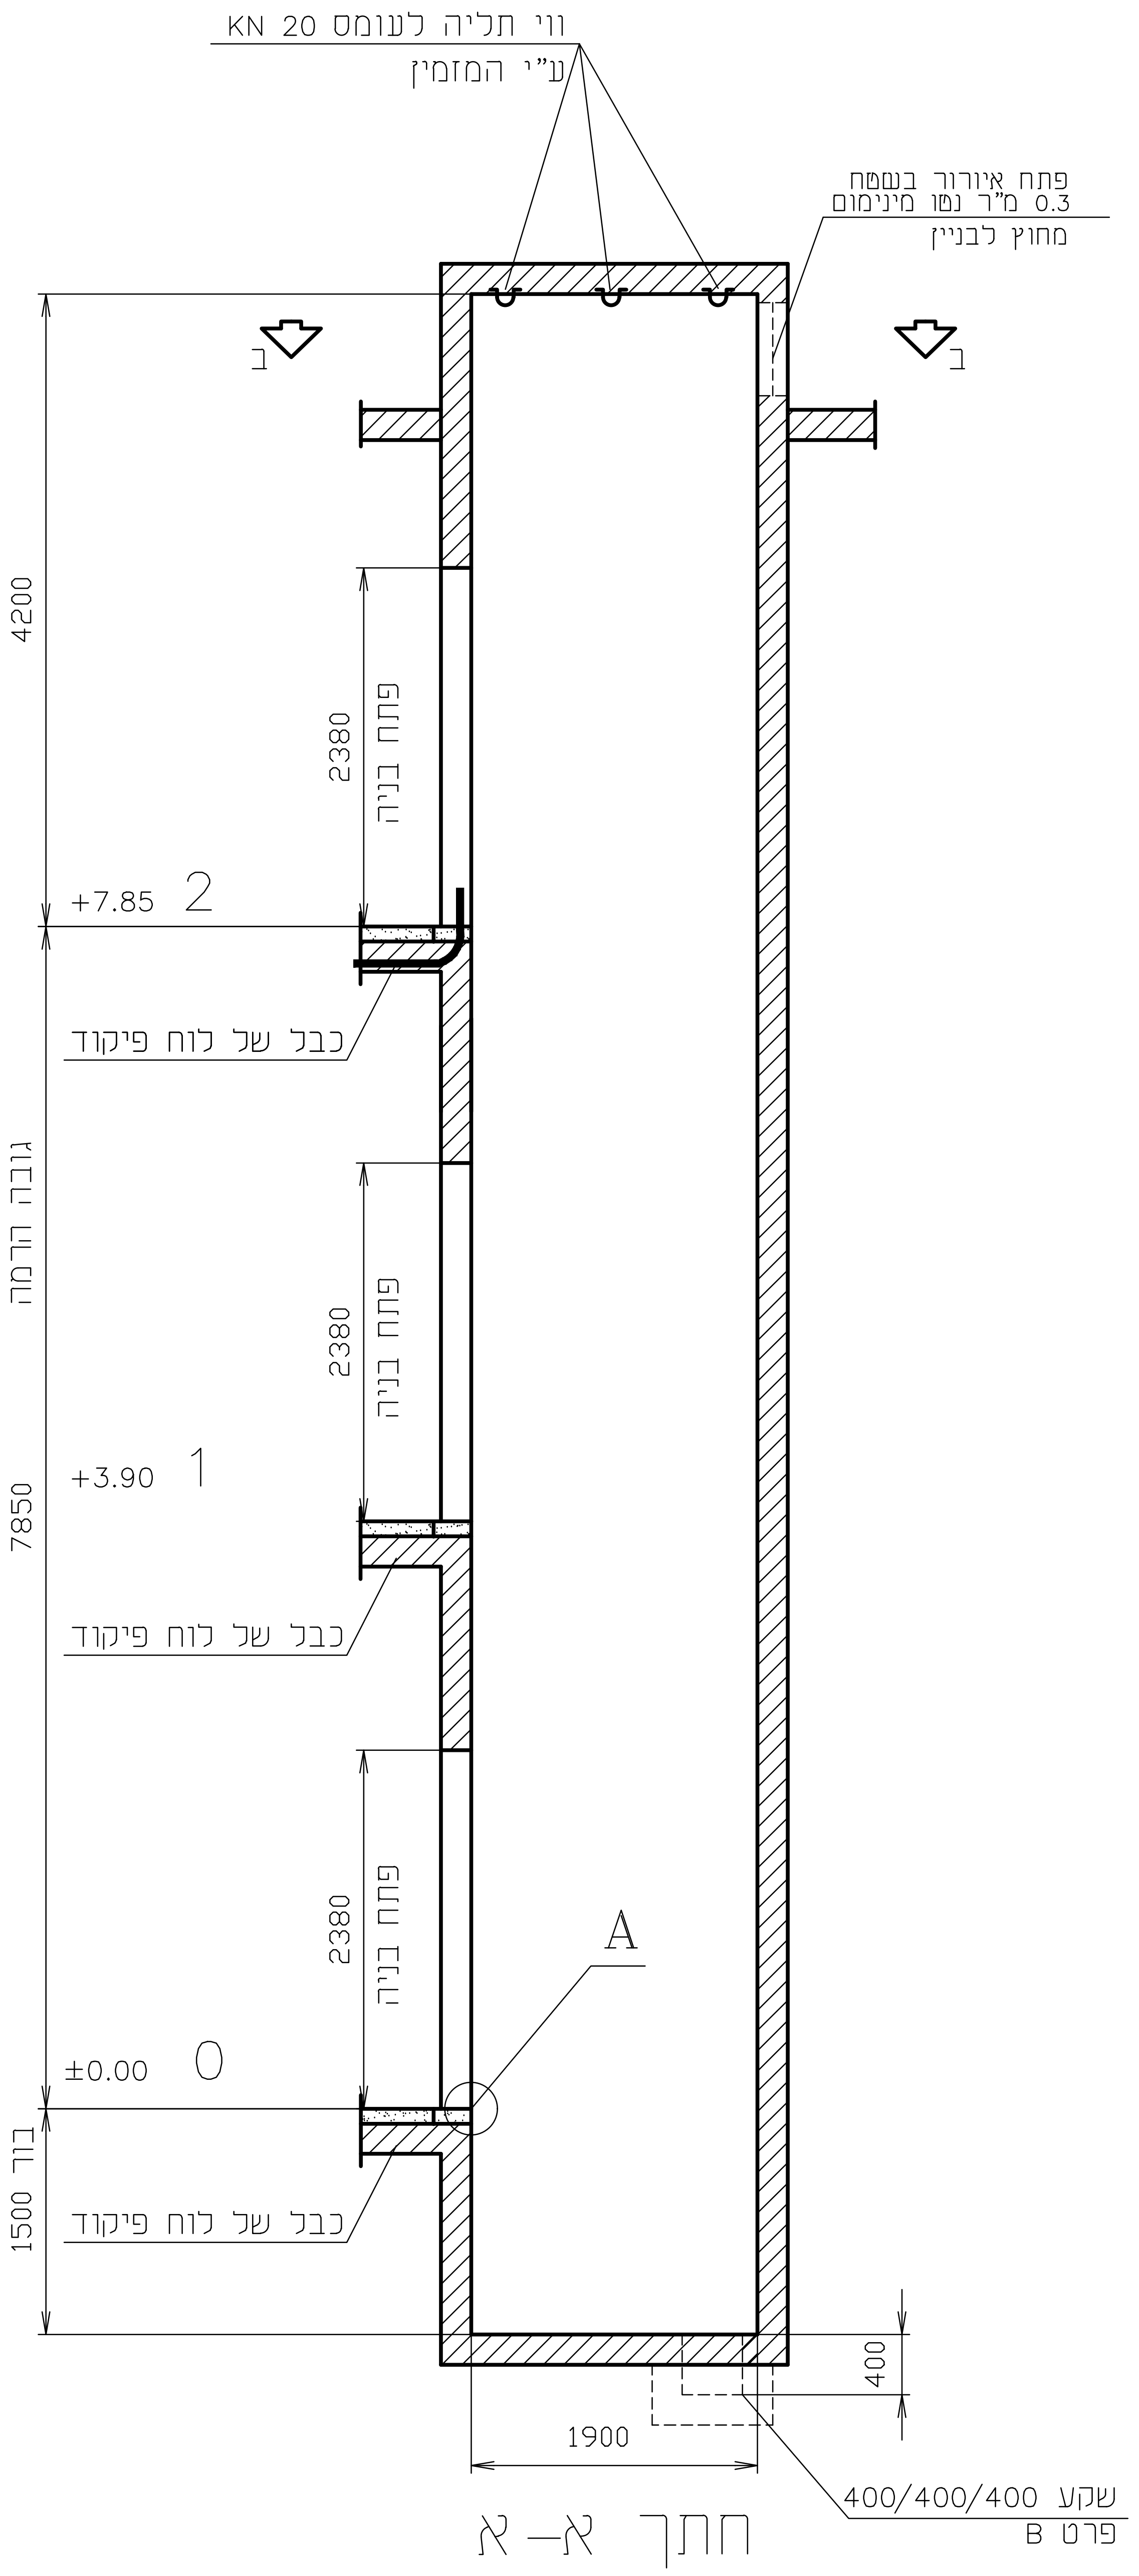
ווי תליה לעומס KN 20
ע"י המזמין
פתח איוורור בשטח
0.3 מ"ר נטו מינימום
מחוץ לבניין
ב
ב
4200
2380
פתח בניה
+7.85 2
כבל של לוח פיקוד
גובה הרמה
7850
2380
פתח בניה
+3.90 1
כבל של לוח פיקוד
2380
פתח בניה
A
±0.00 0
כבל של לוח פיקוד
בור 1500
400
1900
שקע 400/400/400
פרט B

חתך א–א

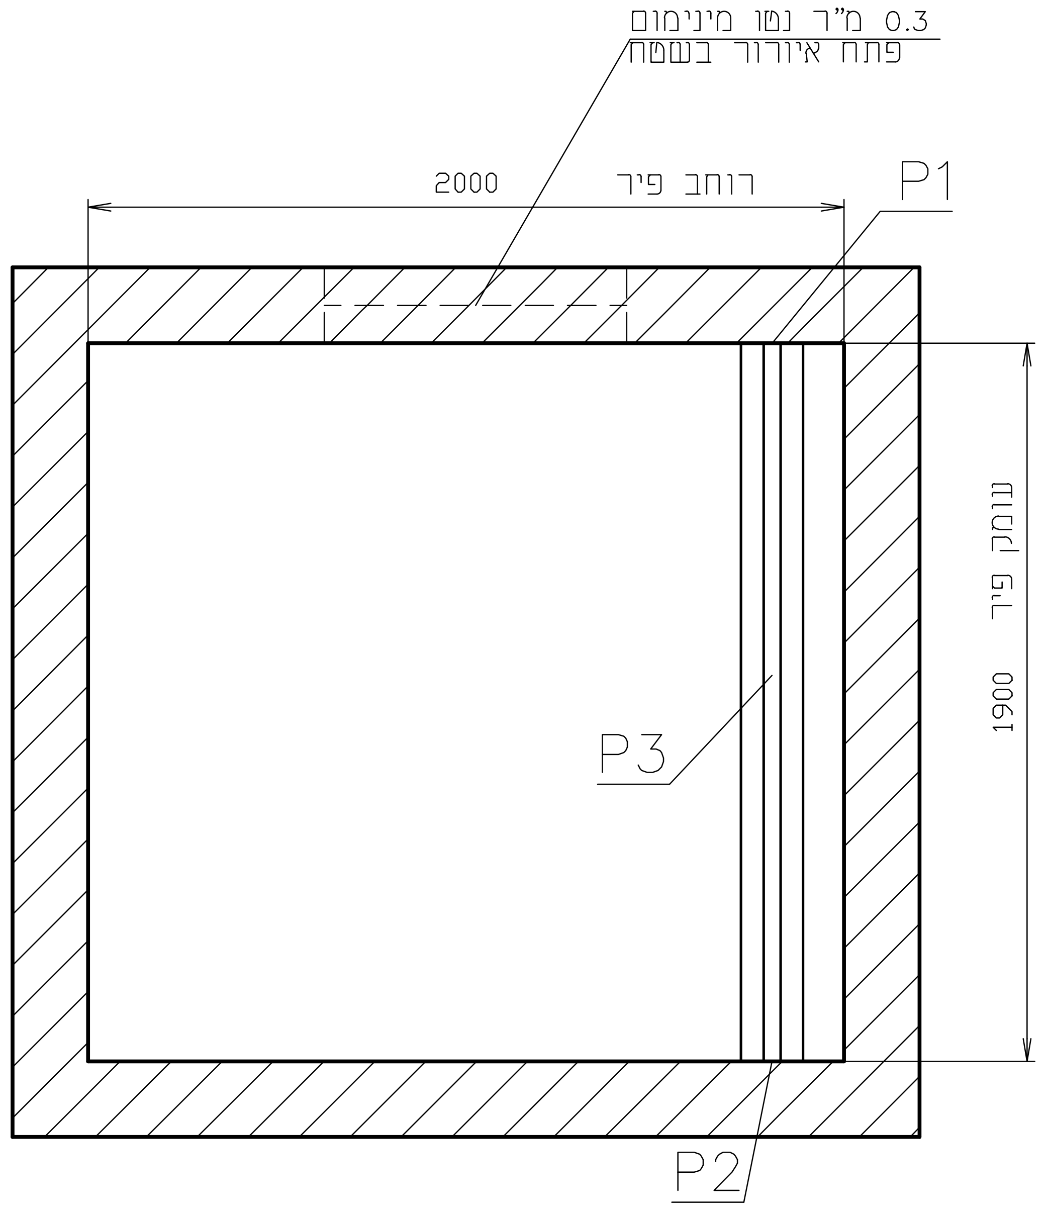
0.3 מ"ר נטו מינימום
פתח איורור בשטח
רוחב פיר 2000
P1
P3
P2
עומק פיר 1900

חתך ב–ב

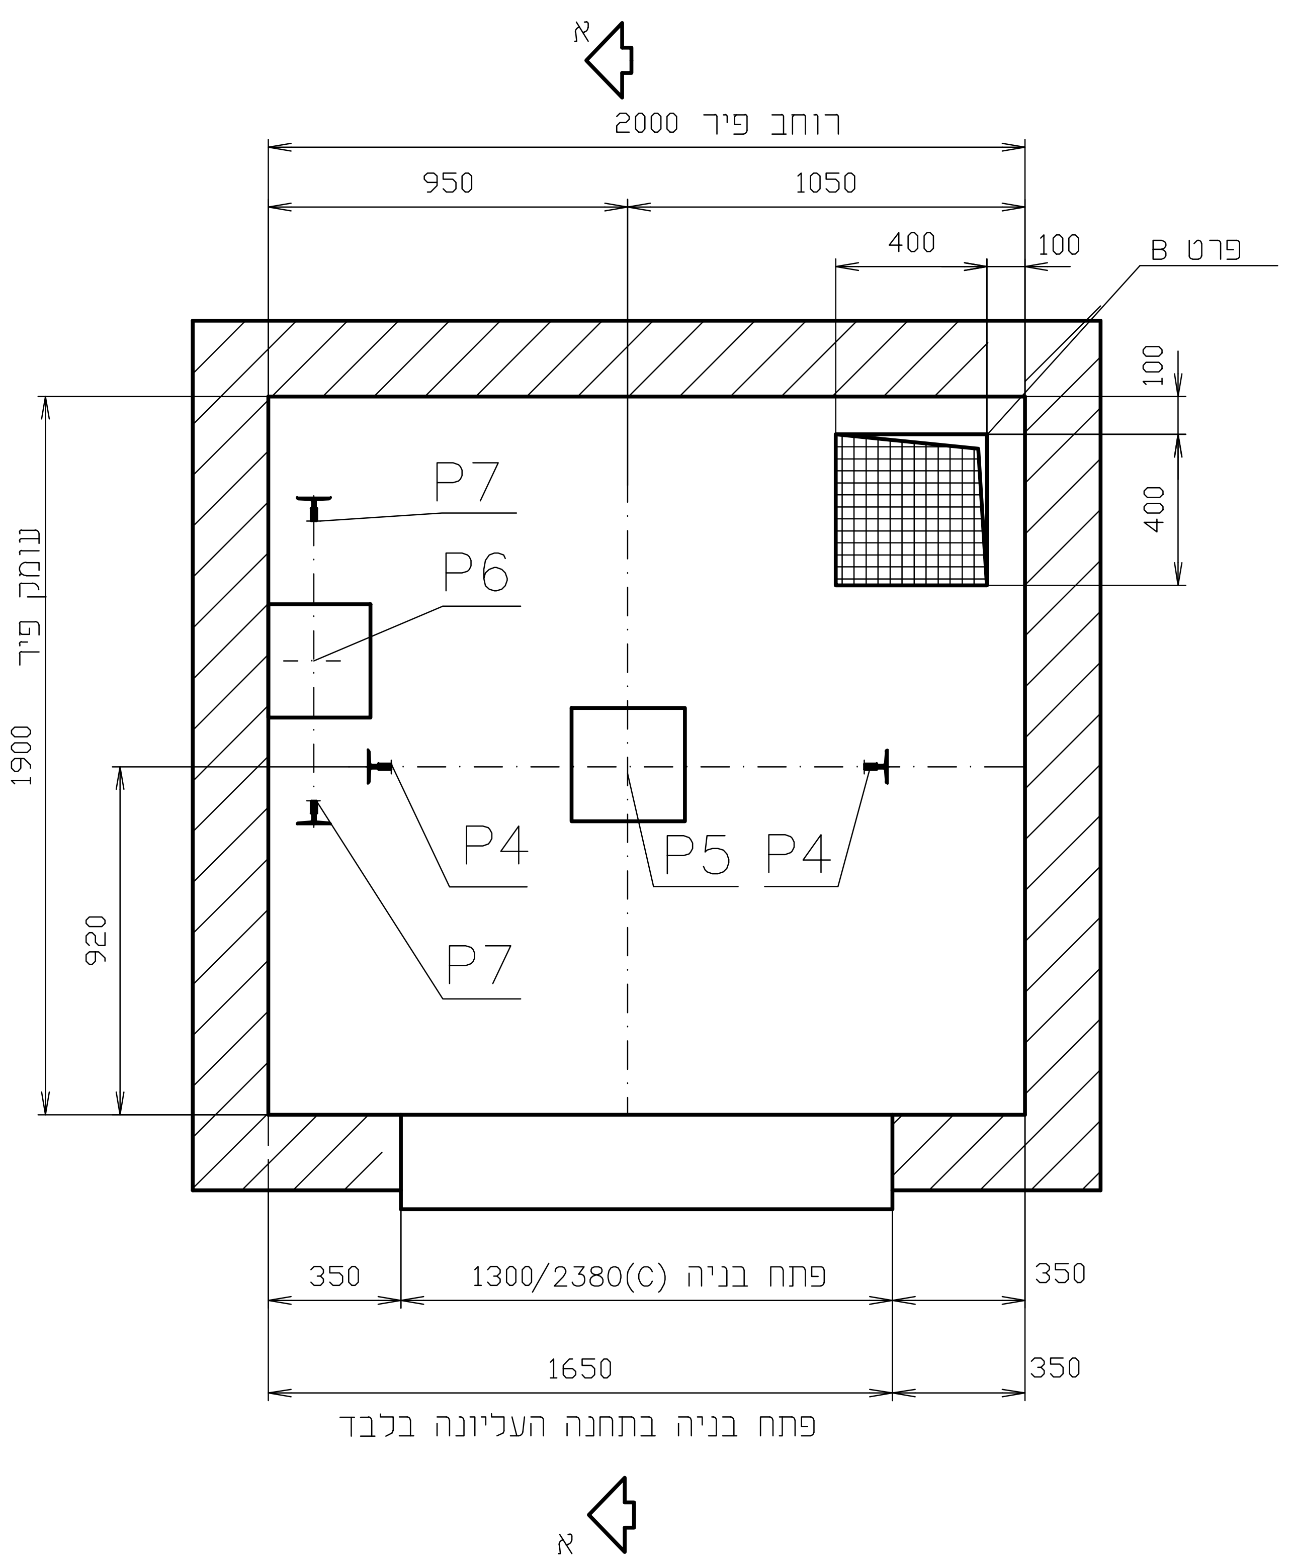
א
רוחב פיר 2000
950
1050
400
100
פרט B
100
400
P7
P6
P4
P5
P4
P7
עומק פיר 1900
920
350
פתח בניה 1300/2380(C)
350
1650
350
פתח בניה בתחנה העליונה בלבד
א

(C) לאחר הצבת המשקופים - יסגרו המרווחים לצידיהם ע"י המזמין.

עומסים (KN)

P1	20
P2	30
P3	50
P4	54
P5	80
P6	68
P7	33

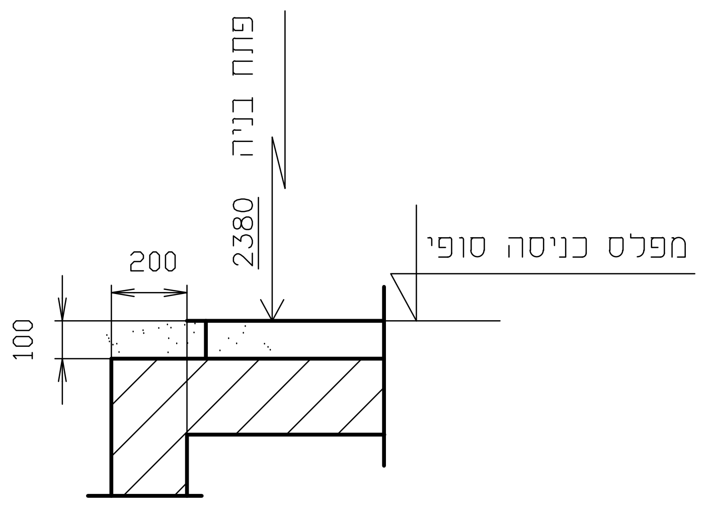
פתח בניה
2380
200
100
מפלס כניסה סופי

פרט A חריץ לסף הדלת
(בכל המפלסים)

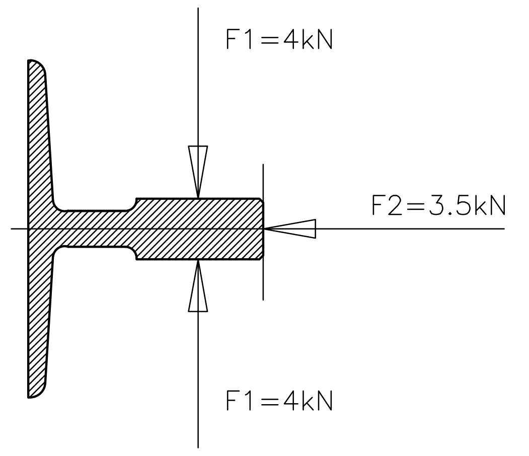
F1=4kN
F2=3.5kN
F1=4kN

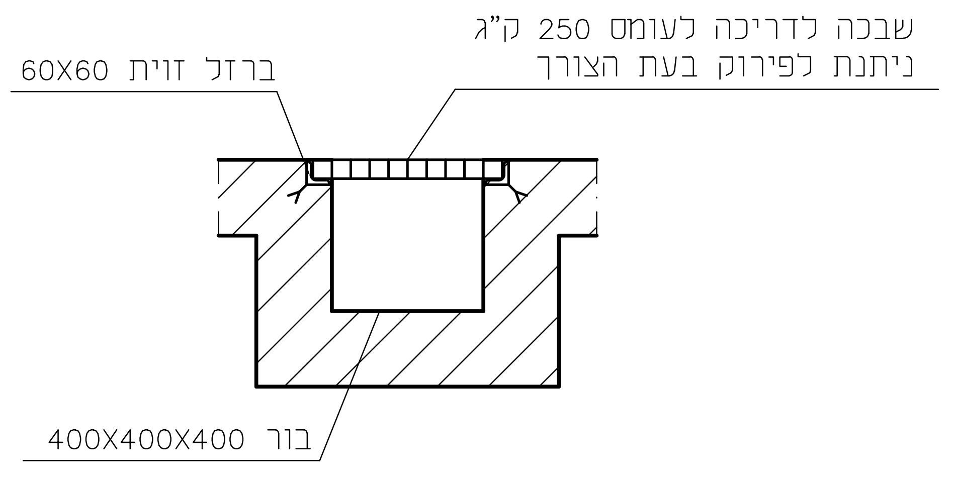
שבכה לדריכה לעומס 250 ק"ג
ניתנת לפירוק בעת הצורך
ברזל זוית 60X60
בור 400X400X400

פרט B

שקע לקליטת משאבה ניידת
(אספקת המשאבה באחריות המזמין)

מהדורה	תאריך	אדריכל	קונסטרוקטור	חשמל	מיזוג אויר	אדריכל פנים	יועץ מקונאי	בטיחות	אקוסטיקה	מנהל פרוייקט	יזם						
		תפוצה															
		A	C	E	F	I	O	S	K	M	X						
0	24.03.20	X								X							
1	11.05.20	X								X							
2	07.06.20	X	X	X				X		X							

	תאריך	מהות השנוי	חתימה
1	11.05.20	**עדכון מפלסים בהתאם לאדריכלות**	**שאול**
0	24.03.20	**לעיון**	

○ לעיון ○ למכרז ● לבצוע △1 מהדורה

מתחם גנ"י ומועדון קהילתי
ברח' השחם 48 פ"ת

מעלית
כניסה צפונית

נושא התכנית : **כללית למעלית נוסעים**

שם הקובץ	1003320-OP-VP	ק.מ. 1:10 1:20 1:50	
מספר התכנית	1003320	תאריך	
תכנן	שאול	24.03.20	
שרטט	שאול	24.03.20	
ביקר	מולי	24.03.20	

Lustig Vitkin Consulting LTD
לוסטיג ויתקין יועצים בע"מ
רחוב באר טוביה 5, תל אביב 6458305, טל: 03-5236633, 09-8857472
5 Beer - Tuvya St., Tel-Aviv, 6458305 Israel
Tel: 03-5236633, 09-8857472 Email: office@lvc.co.il

מסמך זה הוא פרי עבודתנו ורכושנו הבלעדי.
אין להשתמש בו, למסרו לאחר או להעתיקו
או לעשות בו כל שימוש ללא רשות בכתב מצדנו.
המבצע אחראי לבדיקת המידות ולהתאמתן.
על המבצע לבקר את כל המידות לפני הביצוע
ובכל מקרה של אי התאמה בין התוכניות לבין
הנתונים בשטח עליו להודיע על כך מיד למתכנן.
אין לקבוע מידות עי" מדידה בתוכנית.

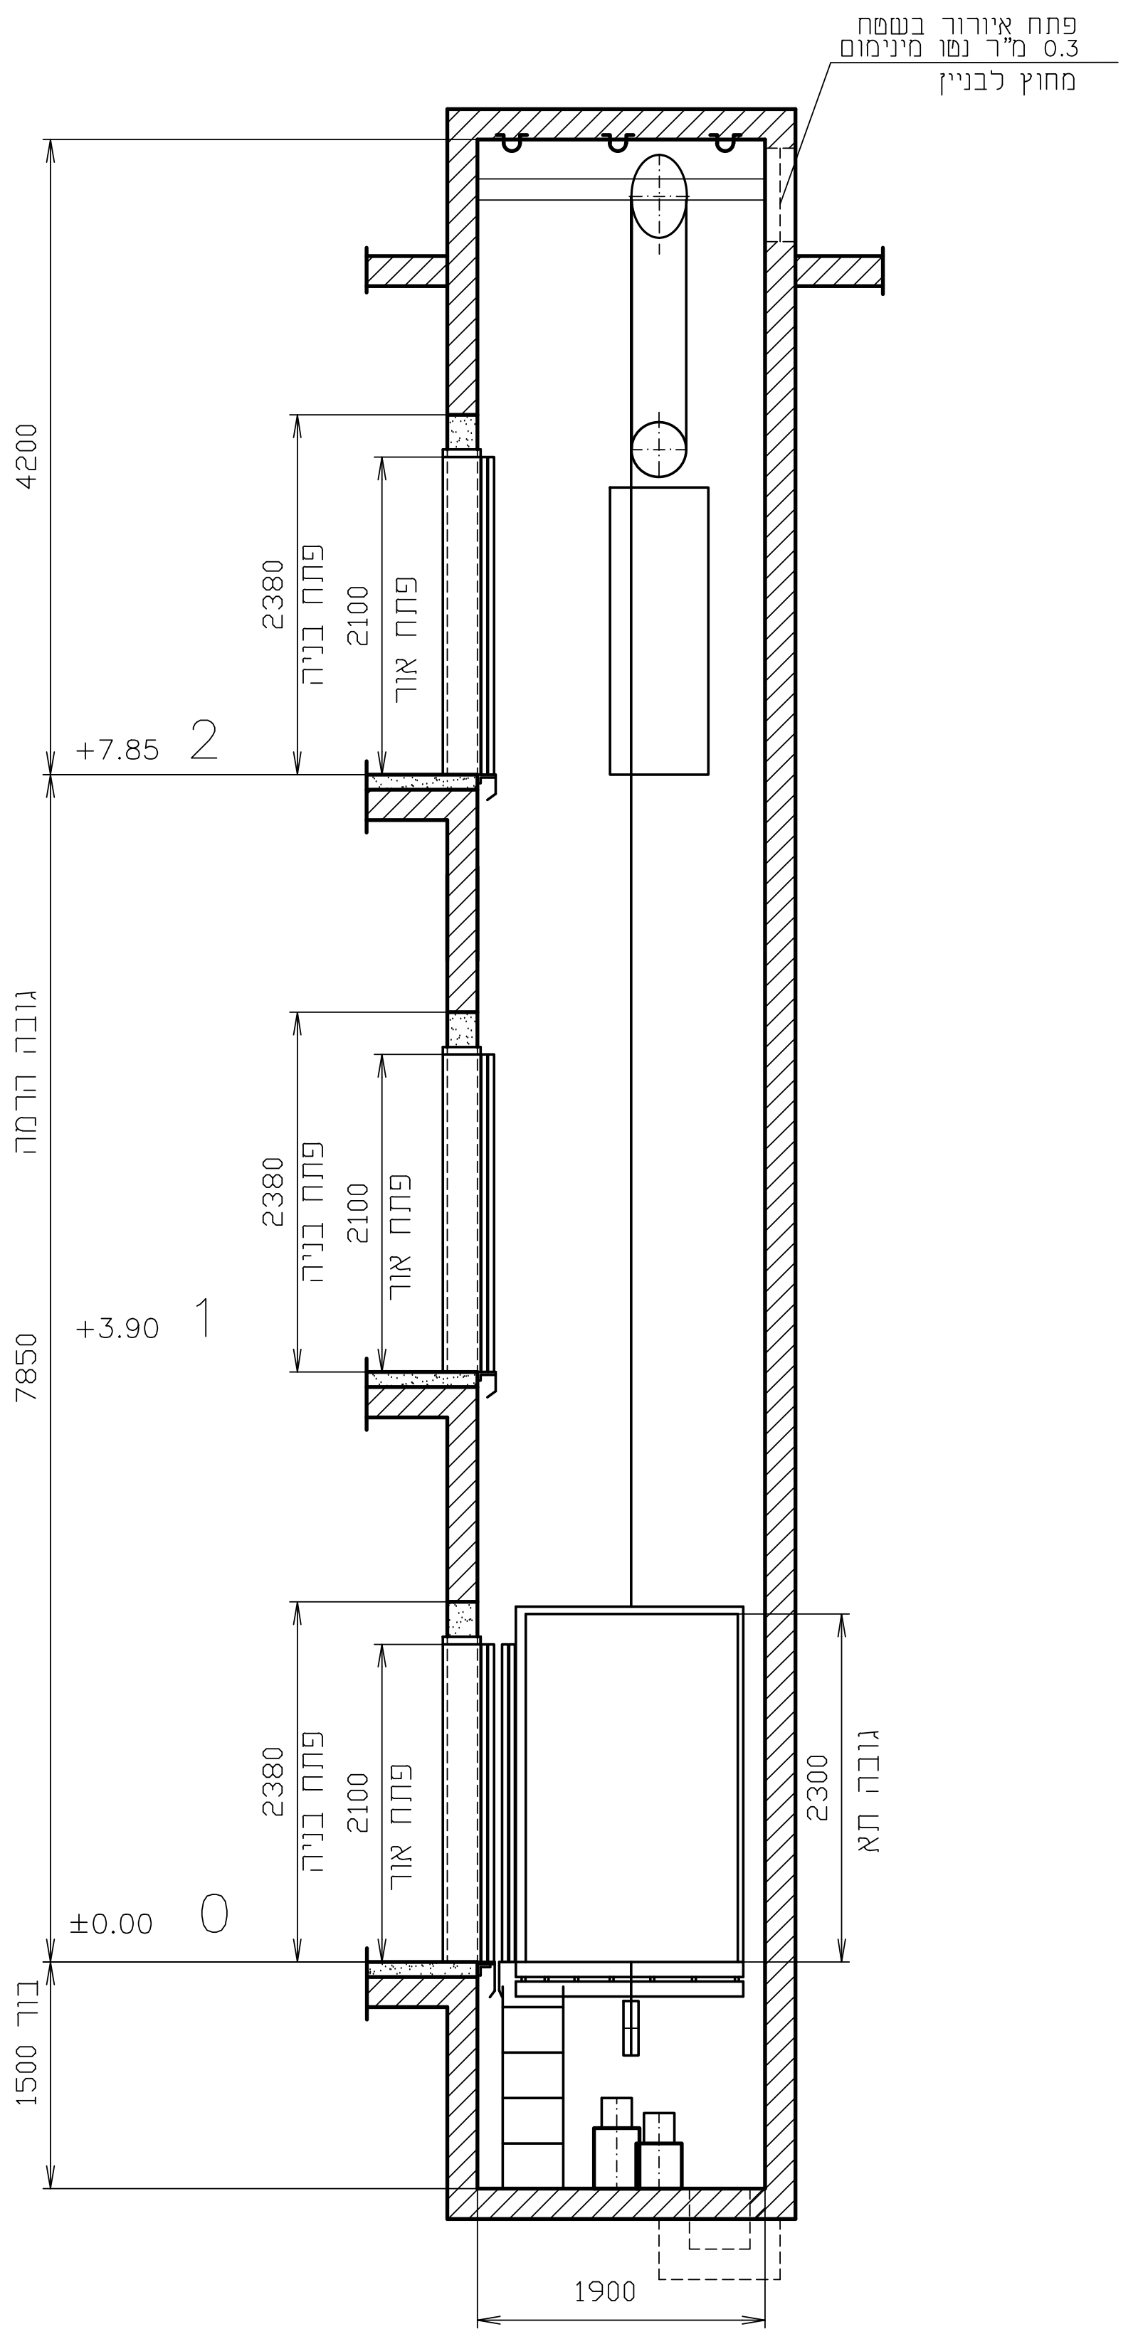
פתח אירור בשטח
0.3 מ"ר נטו מינימום
מחוץ לבניין
4200
2380
פתח בניה
2100
פתח אור
+7.85 2
גובה הרמה
7850
+3.90 1
±0.00 0
2300
גובה תא
בור
1500
1900

חתך א–א

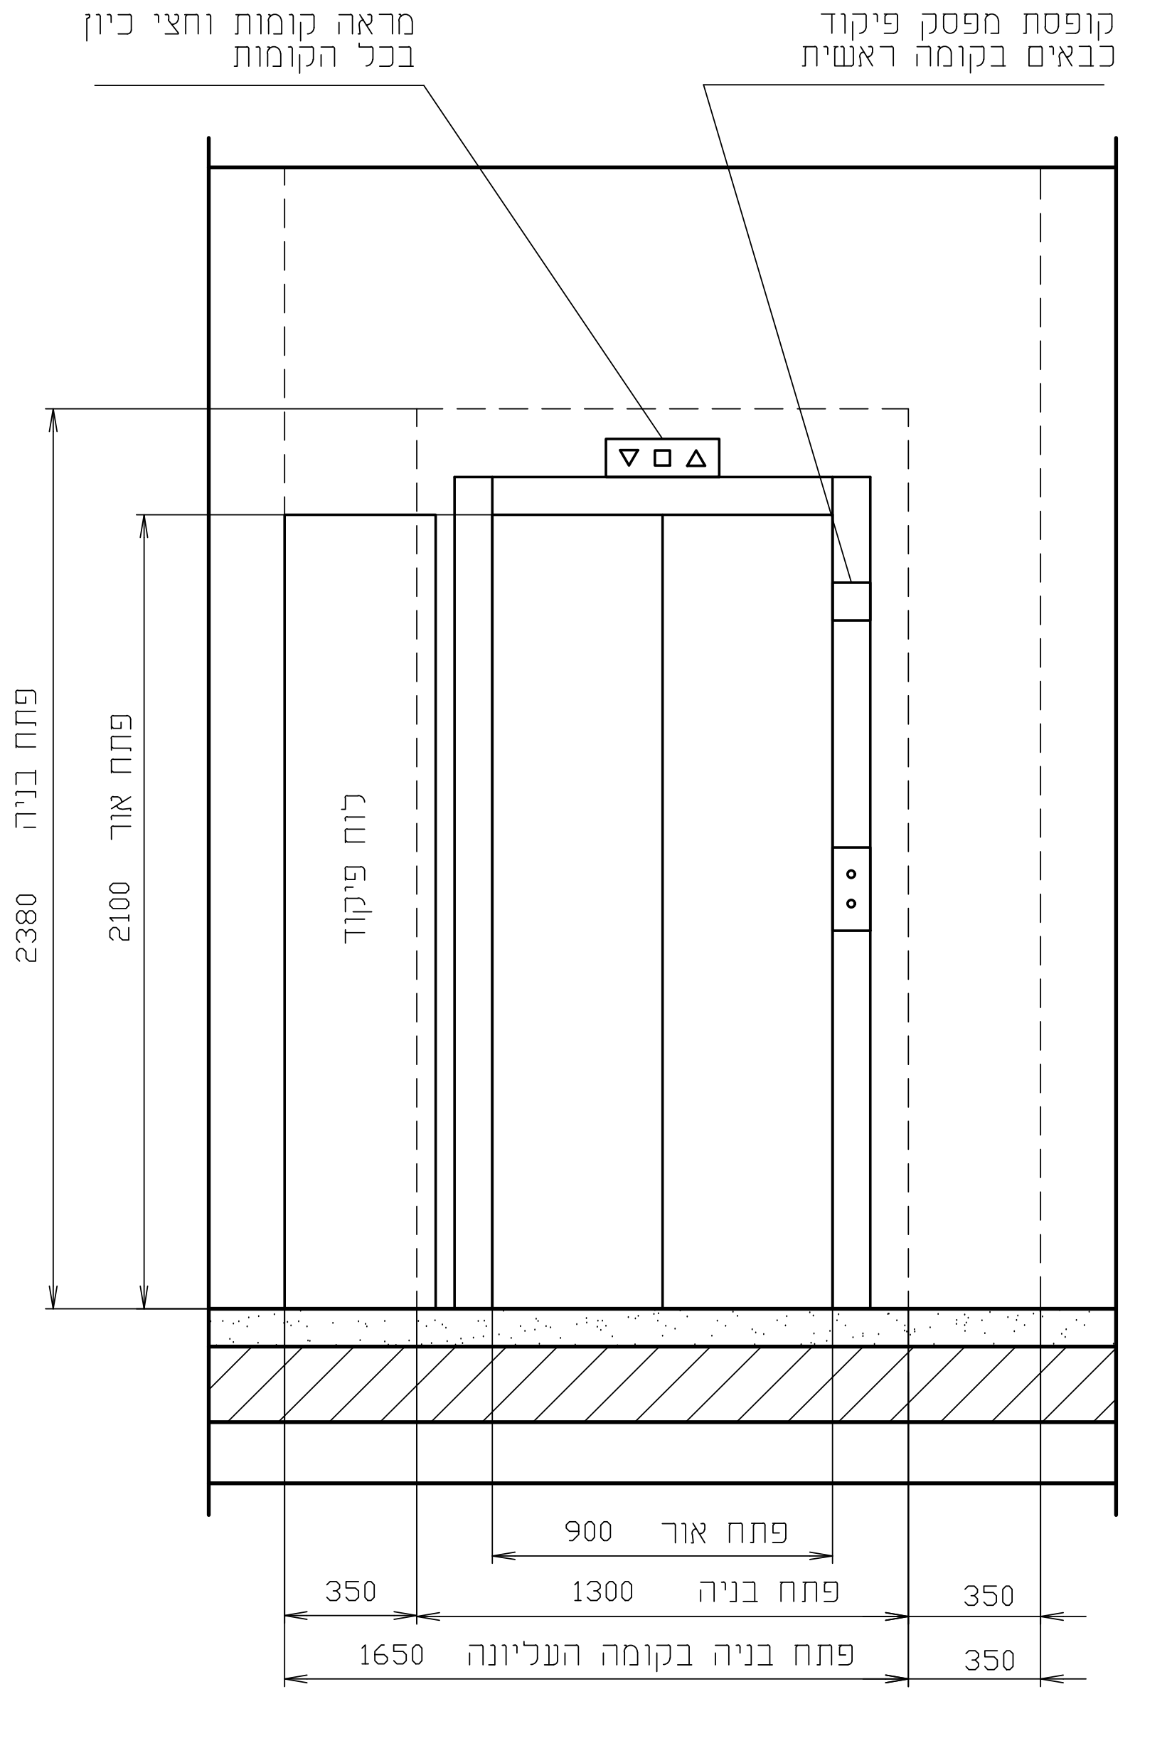
מראה קומות וחצי כיון
בכל הקומות
קופסת מפסק פיקוד
כבאים בקומה ראשית
פתח בניה
2380
פתח אור
2100
לוח פיקוד
900 פתח אור
350
1300 פתח בניה
350
1650 פתח בניה בקומה העליונה
350

מבט על דלת הפיר

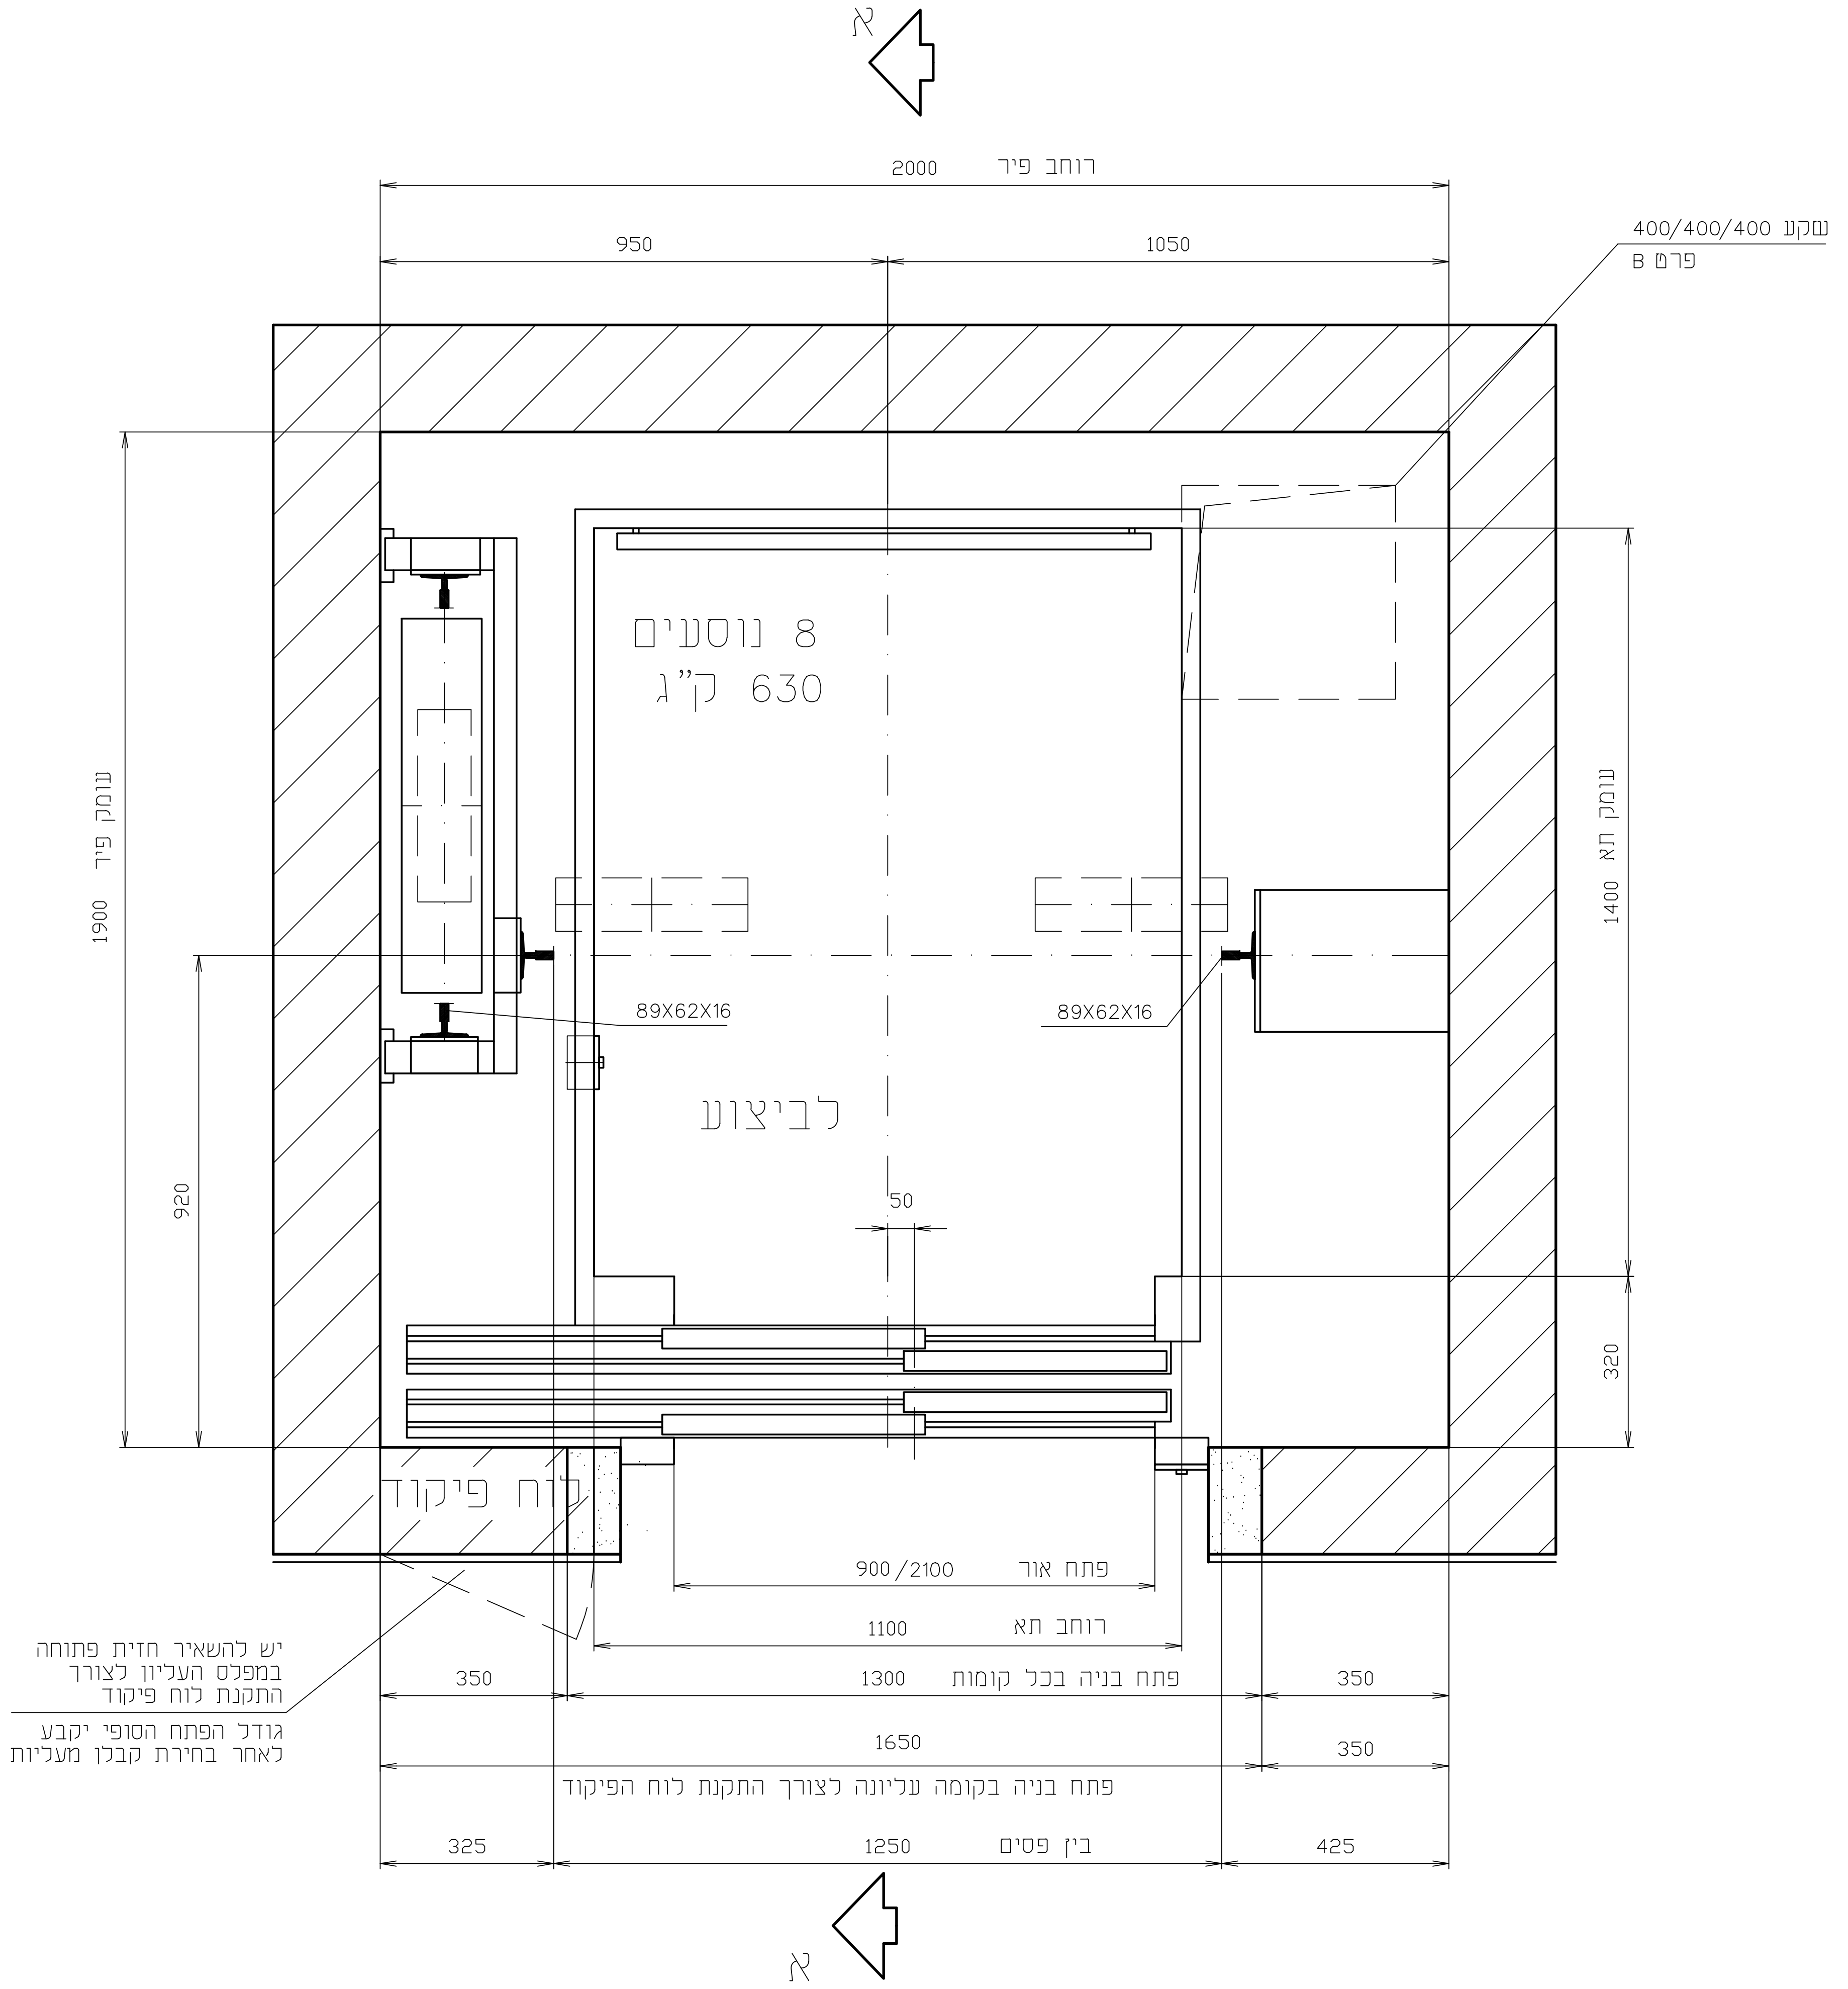
א
2000 רוחב פיר
950
1050
400/400/400 שקע
פרט B
8 נוסעים
630 ק"ג
עומק פיר
1900
עומק תא
1400
89X62X16
89X62X16
לביצוע
920
50
320
לוח פיקוד
900/2100 פתח אור
1100 רוחב תא
350
1300 פתח בניה בכל קומות
350
1650
350
פתח בניה בקומה עליונה לצורך התקנת לוח הפיקוד
325
1250 בין פסים
425
יש להשאיר חזית פתוחה
במפלס העליון לצורך
התקנת לוח פיקוד
גודל הפתח הסופי יקבע
לאחר בחירת קבלן מעליות
א