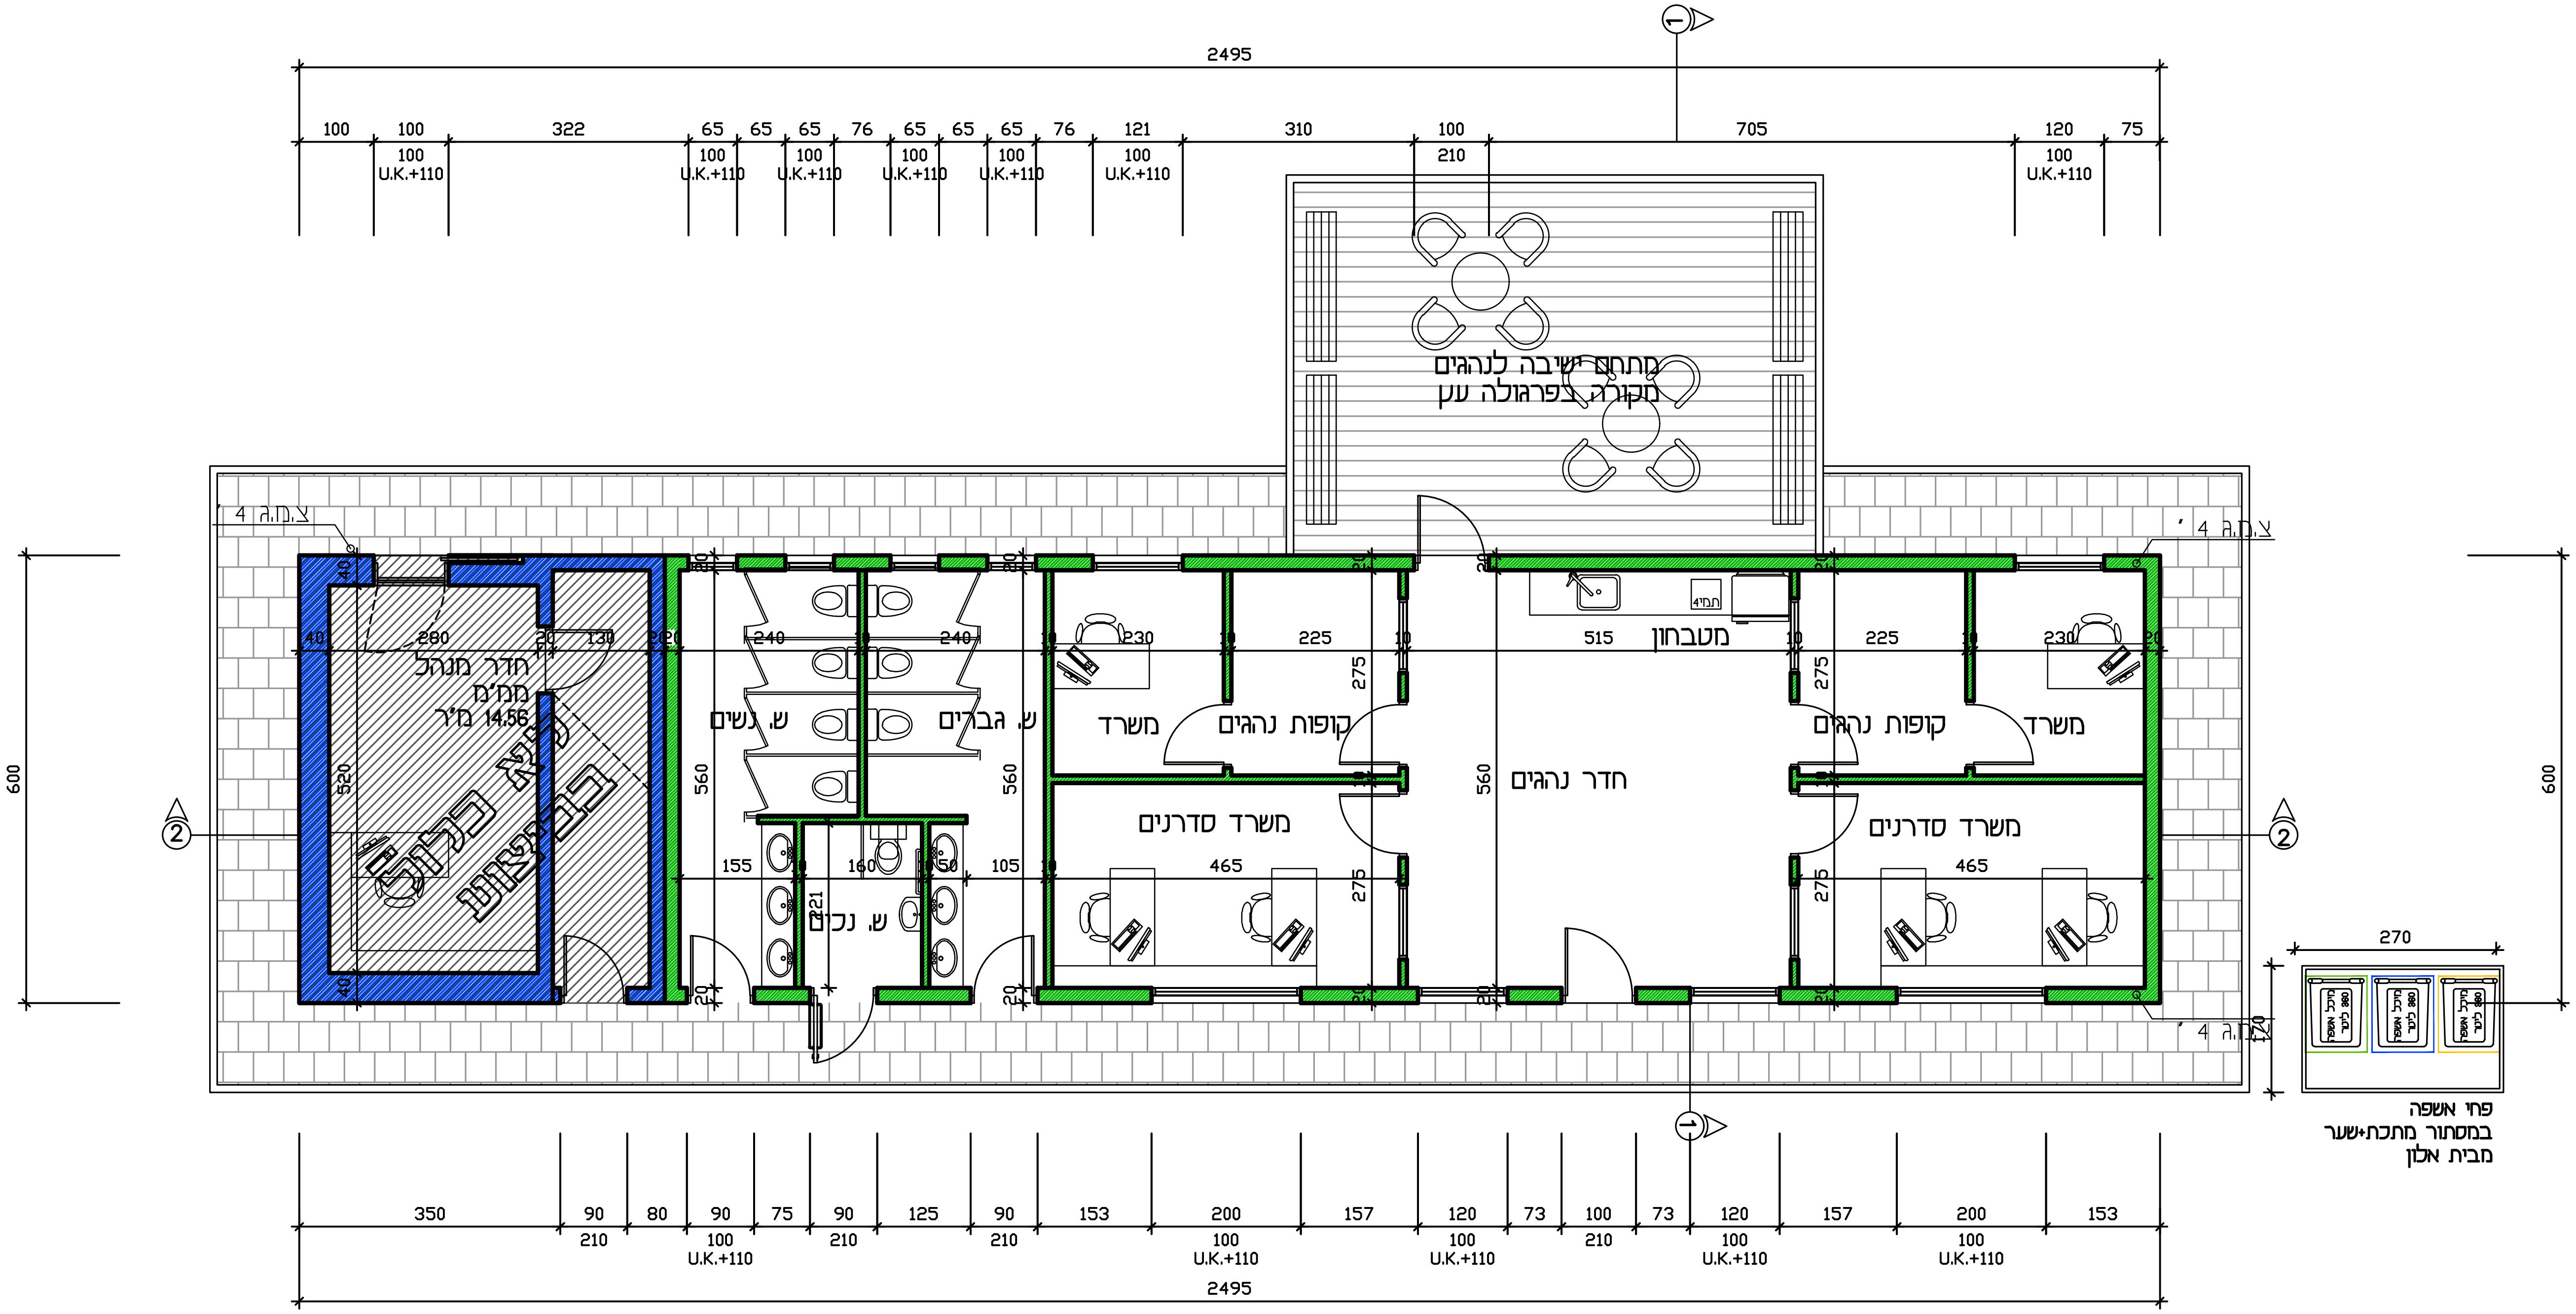
2495
100
100
322
65
65
65
76
65
65
65
76
121
310
100
705
120
75
U.K.+110
210
מתחם ישיבה לנהגים
מקורה בפרגולה עץ
צ.מ.ג 4
חדר מנהל
ממ"מ
14.56 מ"ר
לא כלול
בביצוע
ש. נשים
ש. גברים
ש. נכים
משרד
קופות נהגים
משרד סדרנים
מטבחון
חדר נהגים
קופות נהגים
משרד
משרד סדרנים
600
560
520
280
130
240
155
160
105
230
225
515
275
465
270
120
מיכל 360 ליטר אשפה
פחי אשפה
במסתור מתכת+שער
מבית אלון
350
90
80
75
125
153
200
157
73
1
2

תכנית מבנה נהגים

קנ"מ 1:100

צ

שטח המבנה: 120 m"r

שטח ממ"מ ומבואה: 30 m"r

מקרא:

- ▨ עמוד קיים / קיר קיים
- ☒ עמוד חדש
- 🟥 קיר חדש:
- ▨ קיר להריסה:

הערות

תאריך:
25. 08. 2023

קנ"מ:
1/100

שם גליון:
CH-P01

חניון אוטובוסים
מבנה נהגים

סקיצה לביצוע

▨ לעיון
☐ לביצוע