

רשימת תכניות אדריכלות

מס' גיליון	שם התכנית	תאריך עדכון	סטטוס התכנית	הערות
א-1	תכנית הריסה ופרוק	22.04.21	למכרז	
א-2	תכנית פיתוח	22.04.21	למכרז	
א-3	קומת קרקע. תכנית בניה	22.04.21	למכרז	
א-4	קומה א'. תכנית בניה	22.04.21	למכרז	
א-5	קומה ב'. תכנית בניה	22.04.21	למכרז	
א-6	חצרות פעילות. תכנית בניה	22.04.21	למכרז	
א-7	גגות. תכנית בניה+ניקוז	22.04.21	למכרז	
א-8	חזיתות	22.04.21	למכרז	
א-9	ממ"מים	22.04.21	למכרז	
א-10	קומה א'. תקרה אקוסטית	22.04.21	למכרז	
א-11	קומה ב'. תקרה אקוסטית	22.04.21	למכרז	
א-12	רשימת אלימיניום	22.04.21	למכרז	
א-13	רשימת מסגרות	22.04.21	למכרז	
א-14	רשימת נגרות	22.04.21	למכרז	
א-15	תכנית רהוט	22.04.21	למכרז	



© Shimon Chen LTD
כל הזכויות שמורות.

שמעון חן הנדסת בנין בע"מ
משרד מתכנן:

רח' אנה טיכו 24 פ"ת
ט"ו 9245426 פקס 9271986
hensimon@zahav.net.il


ביה"ס בית יעקב בנות 2021-691
שם הפרויקט:

החברה לפיתוח פיית

המזמין:



 

רח' רוטשילד 64 פ"ת


המקום:



[illegible]

מקרא:

- עמודה קיים - 
- חריטהפירוק - 
- עמודה קיים בטרם חדש - 
- קיר בניה חדש - 

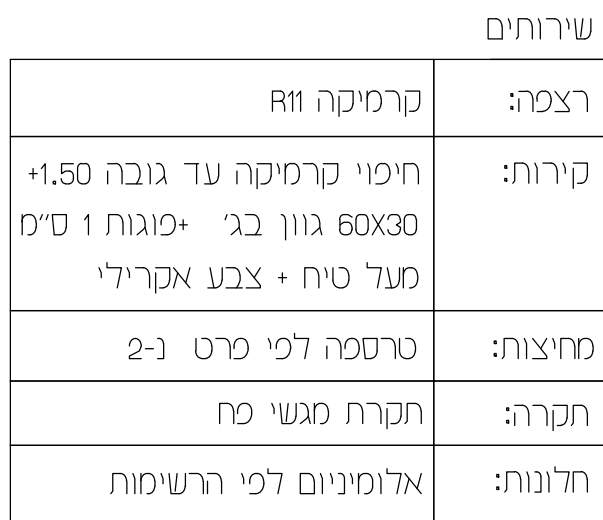

[illegible]

סקרא:

עמוד הקיר קיים -

הריסת הפירוק -

Page 10 of 10

Page 10 of 10




	TOTAL
--	-------

חברת מים ופיקוח

: 601 EAT 00

	במחיר
--	-------

119 64 17/001111

שם ותכנית : **מאות חרויות רות + וישות**

	I-R - 08
--	----------

691-2021

22.04.21	האריך :
----------	---------


חיצוני	פנימי
●	○

○	1987	○	1988
---	------	---	------

 שמשונו חן הנדסת בנין בע"מ

① ② Grinnell Chem. Ltd.
(01904 755011)

File Name: 4-2-2000-2001-401-1312.pdf

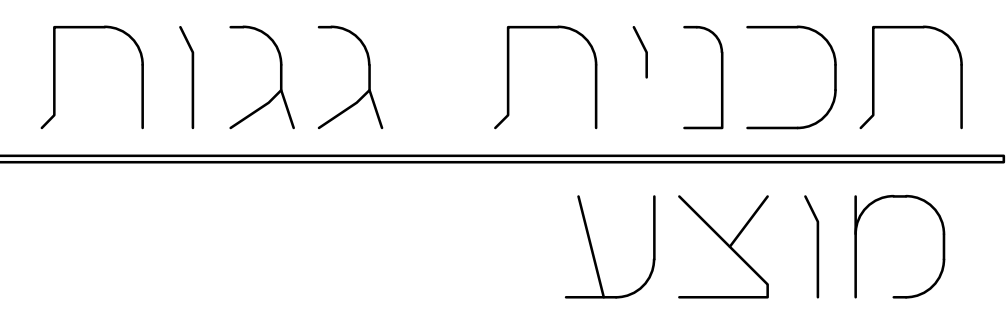

המבצע אחראי לבדיקת המידות ולהתאמתן במקום.
על המבצע לבקר את כל המידות ועל כל טעות
או אי התאמה יודיע למתכנן.
אין לבצע מידות עיף ממדידה מהשרוטט





עדכונים		
מס'	מוחות העדכון	תאריך
1	XXXXXXXX	XX.XX.XX

תפוצה						
תאריך	יועצים					
	מזמין	איוסנטציה	מיוזג איוז	חנותה	השמיז	פזיחח
						קבזכז
						מעזזזז

[illegible]

הערות:

מקורא:

 -  - עמודקיר קיים
-  - הריסתהפירוק
-  - עמודקיר בטון חדש
-  - קיר בניה חדש

המזמין:

החברה לפיתוח פיית

שם הפרויקט:

ביה״ס בית יעקב בנות

כתובת:

רח' רוטשילד 64 פ"ת

קומה אי : שים בסכנות :

תקרה אקוסטית

מסי גיליון : א-10

מס' הפרויקט

691-2021


תאריך: 22.04.21	קנה מדה: 1/75
לעיון: <input type="radio"/>	למכרז: <input checked="" type="radio"/>
כאישור: <input type="radio"/>	לביצוע: <input type="radio"/>

משרד מתכנן :

שמעון חן הנדסת בנין בע"מ
 רח' אנה טיכו 24 פ"ת
 טל' 9245426 פקס 9271986
 hensimon@zahav.net.il

שרמט : יוליה

שם קובץ: F:\drawbase.dat\2000\2001\691

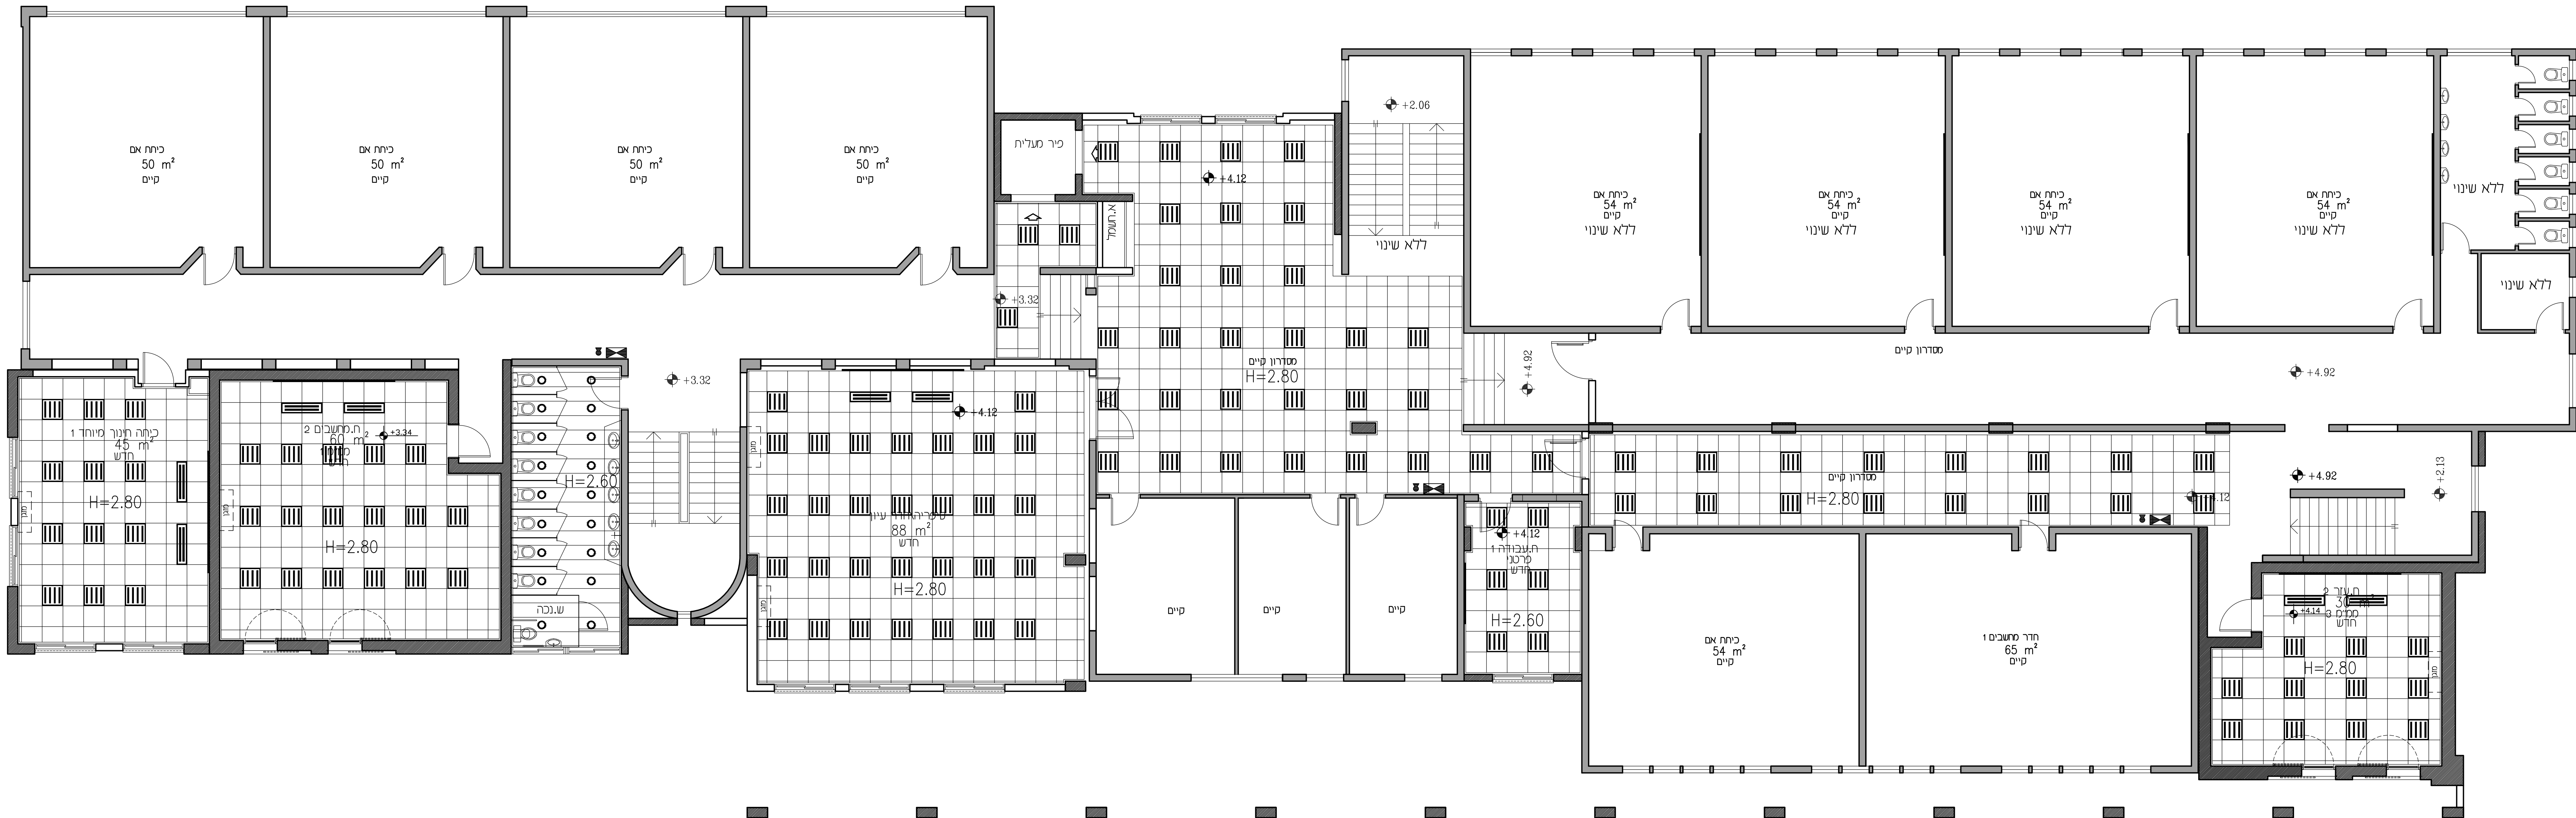

תכנית קומה א'
מוצע


גופי תאורה פראבוליים
ללוח כיתה

נופי תאורה 60\60 לד

C גופי תאורה מוגני מים

מ.אקוסטית
תקרה מינרלית 60x60
מרוכילי אלומיניום L+Z
לפי חקן ישראל 5103 חלק 4

ה' מגשי מ' רוחב 40

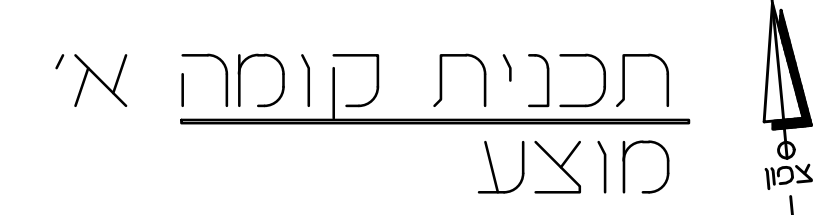[illegible]